

Надуч. Сергеев.

Выписка из Единого государственного реестра недвижимости об основных характеристиках и зарегистрированных правах на объект недвижимости

Сведения об основных характеристиках объекта недвижимости

На основании запроса от 05.11.2025, поступившего на рассмотрение 05.11.2025, сообщаем, что согласно записям Единого государственного реестра недвижимости:

Раздел 1 Лист 1

Объект незавершенного строительства			
Вид объекта недвижимости			
Лист № 1 раздела 1	Всего листов раздела 1: 1	Всего разделов: 2	Всего листов выписки: 2
05.11.2025г. № КУВИ-001/2025-202550491			
Кадастровый номер:	46:29:101045:445		

Номер кадастрового квартала:	46:29:101045		
Дата присвоения кадастрового номера:	12.11.2018		
Ранее присвоенный государственный учетный номер:	Условный номер 46-46/001-000000001252640-000		
Местоположение:	Российская Федерация, Курская область, городской округ город Курск, город Курск, Дубровинского ул., 3д. 129А		
Площадь, м2:	данные отсутствуют		
Степень готовности объекта незавершенного строительства, %:	35		
Основная характеристика объекта незавершенного строительства и ее проектируемое значение:	тип	значение	единица измерения
	площадь застройки	1450	в квадратных метрах
Проектируемое назначение:	нежилое		
Кадастровая стоимость, руб.:	13755091.5		
Кадастровые номера иных объектов недвижимости, в пределах которых расположен объект недвижимости:	46:29:101045:58		
Виды разрешенного использования:	данные отсутствуют		
Статус записи об объекте недвижимости:	Объект недвижимости снят с кадастрового учета 15.07.2020 18:04:42		
Особые отметки:	Право (ограничение права, обременение объекта недвижимости) зарегистрировано на объект недвижимости с основной характеристикой: площадью застройки: 1450 кв.м; проектируемым назначением: не задано. Сведения, необходимые для заполнения раздела: 2 - Сведения о зарегистрированных правах, отсутствуют.		
Получатель выписки:	Федотов Михаил Сергеевич		



ДОКУМЕНТ ПОДПИСАН
ЭЛЕКТРОННОЙ ПОДПИСЬЮ

Сертификат: 0091A4F5A99507B5CB6D39D2FA052F9A
Выдатель: ФЕДЕРАЛЬНАЯ СЛУЖБА ГОСУДАРСТВЕННОЙ
РЕГИСТРАЦИИ, КАДАСТРА И КАРТОГРАФИИ
Действителен: с 16.09.2025 по 10.12.2026

ПОЛНОЕ НАИМЕНОВАНИЕ ДОЛЖНОСТИ

инициалы, фамилия


Выписка из Единого государственного реестра недвижимости об основных характеристиках и зарегистрированных правах на объект недвижимости

Описание местоположения объекта недвижимости

Объект незавершенного строительства
вид объекта недвижимости

Лист № 1 раздела 4	Всего листов раздела 4: 1	Всего разделов: 2	Всего листов выписки: 2
05.11.2025г. № КУВИ-001/2025-202550491			
Кадастровый номер:	46:29:101045:445		

Схема расположения объекта недвижимости (части объекта недвижимости) на земельном участке(ах)

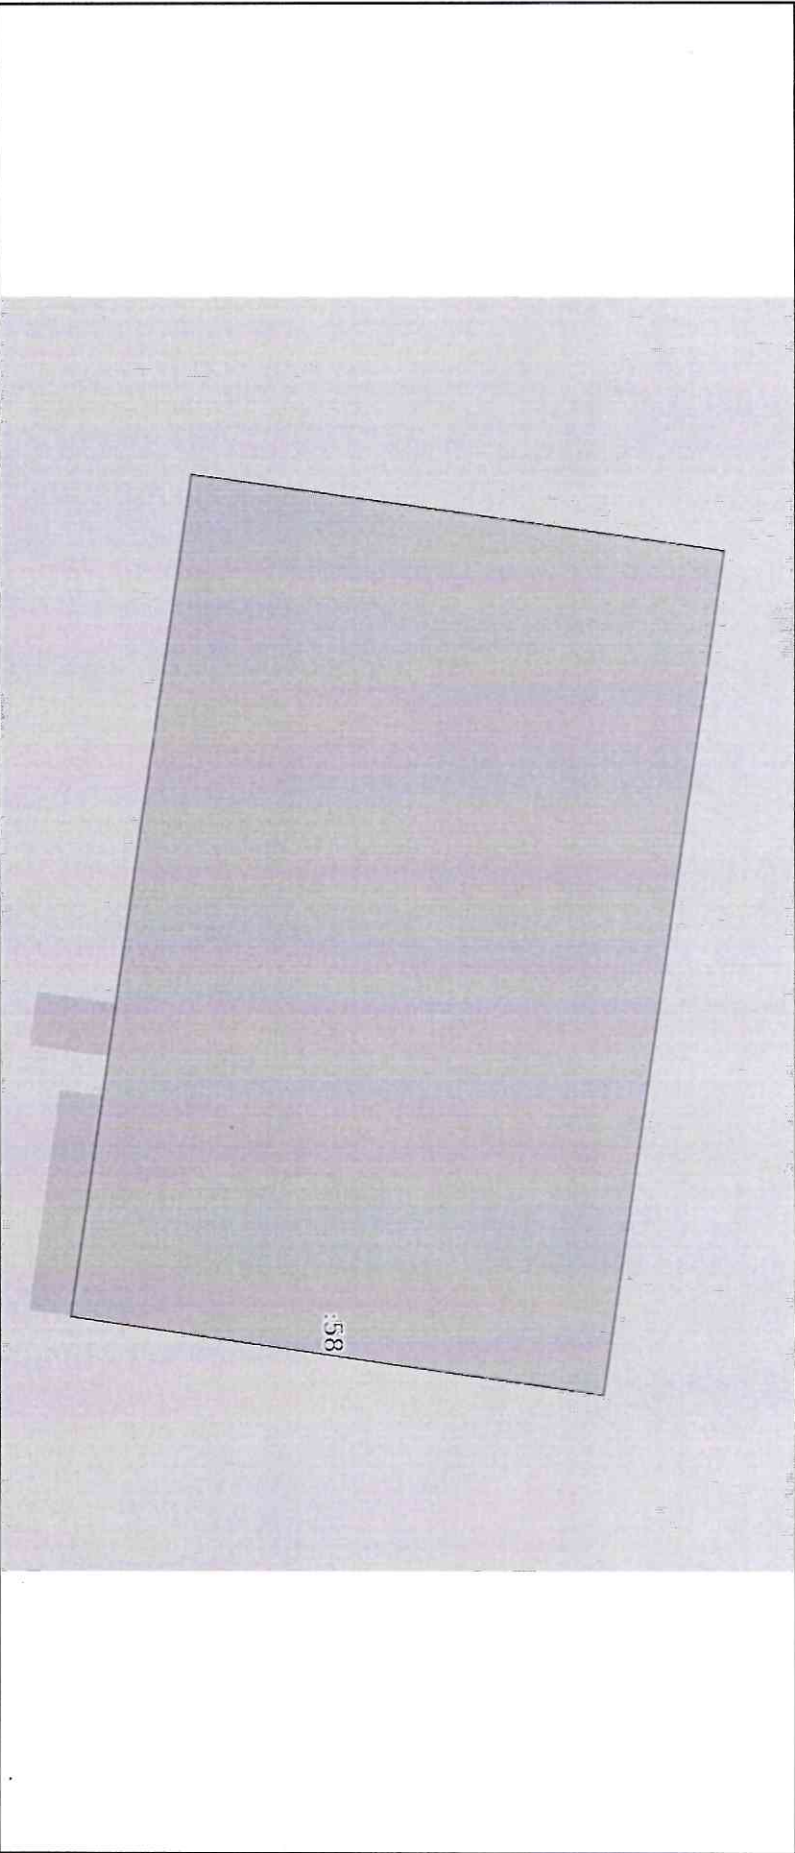

Масштаб 1:400

Условные обозначения:

ПОЛНОЕ НАИМЕНОВАНИЕ ДОЛЖНОСТИ	
ИННИЦИАЛЫ, ФАМИЛИЯ	



ДОКУМЕНТ ПОДПИСАН
ЭЛЕКТРОННОЙ ПОДПИСЬЮ
Сертификат: 0091AAE5A599507BC5B6D39D2DFAD5229A
Владелец: ФЕДЕРАЛЬНАЯ СЛУЖБА ГОСУДАРСТВЕННОЙ
РЕГИСТРАЦИИ, КАДАСТРА И КАРТОГРАФИИ
Действителен с 16.09.2025 по 10.12.2026