




ЭТАЖ цокольный

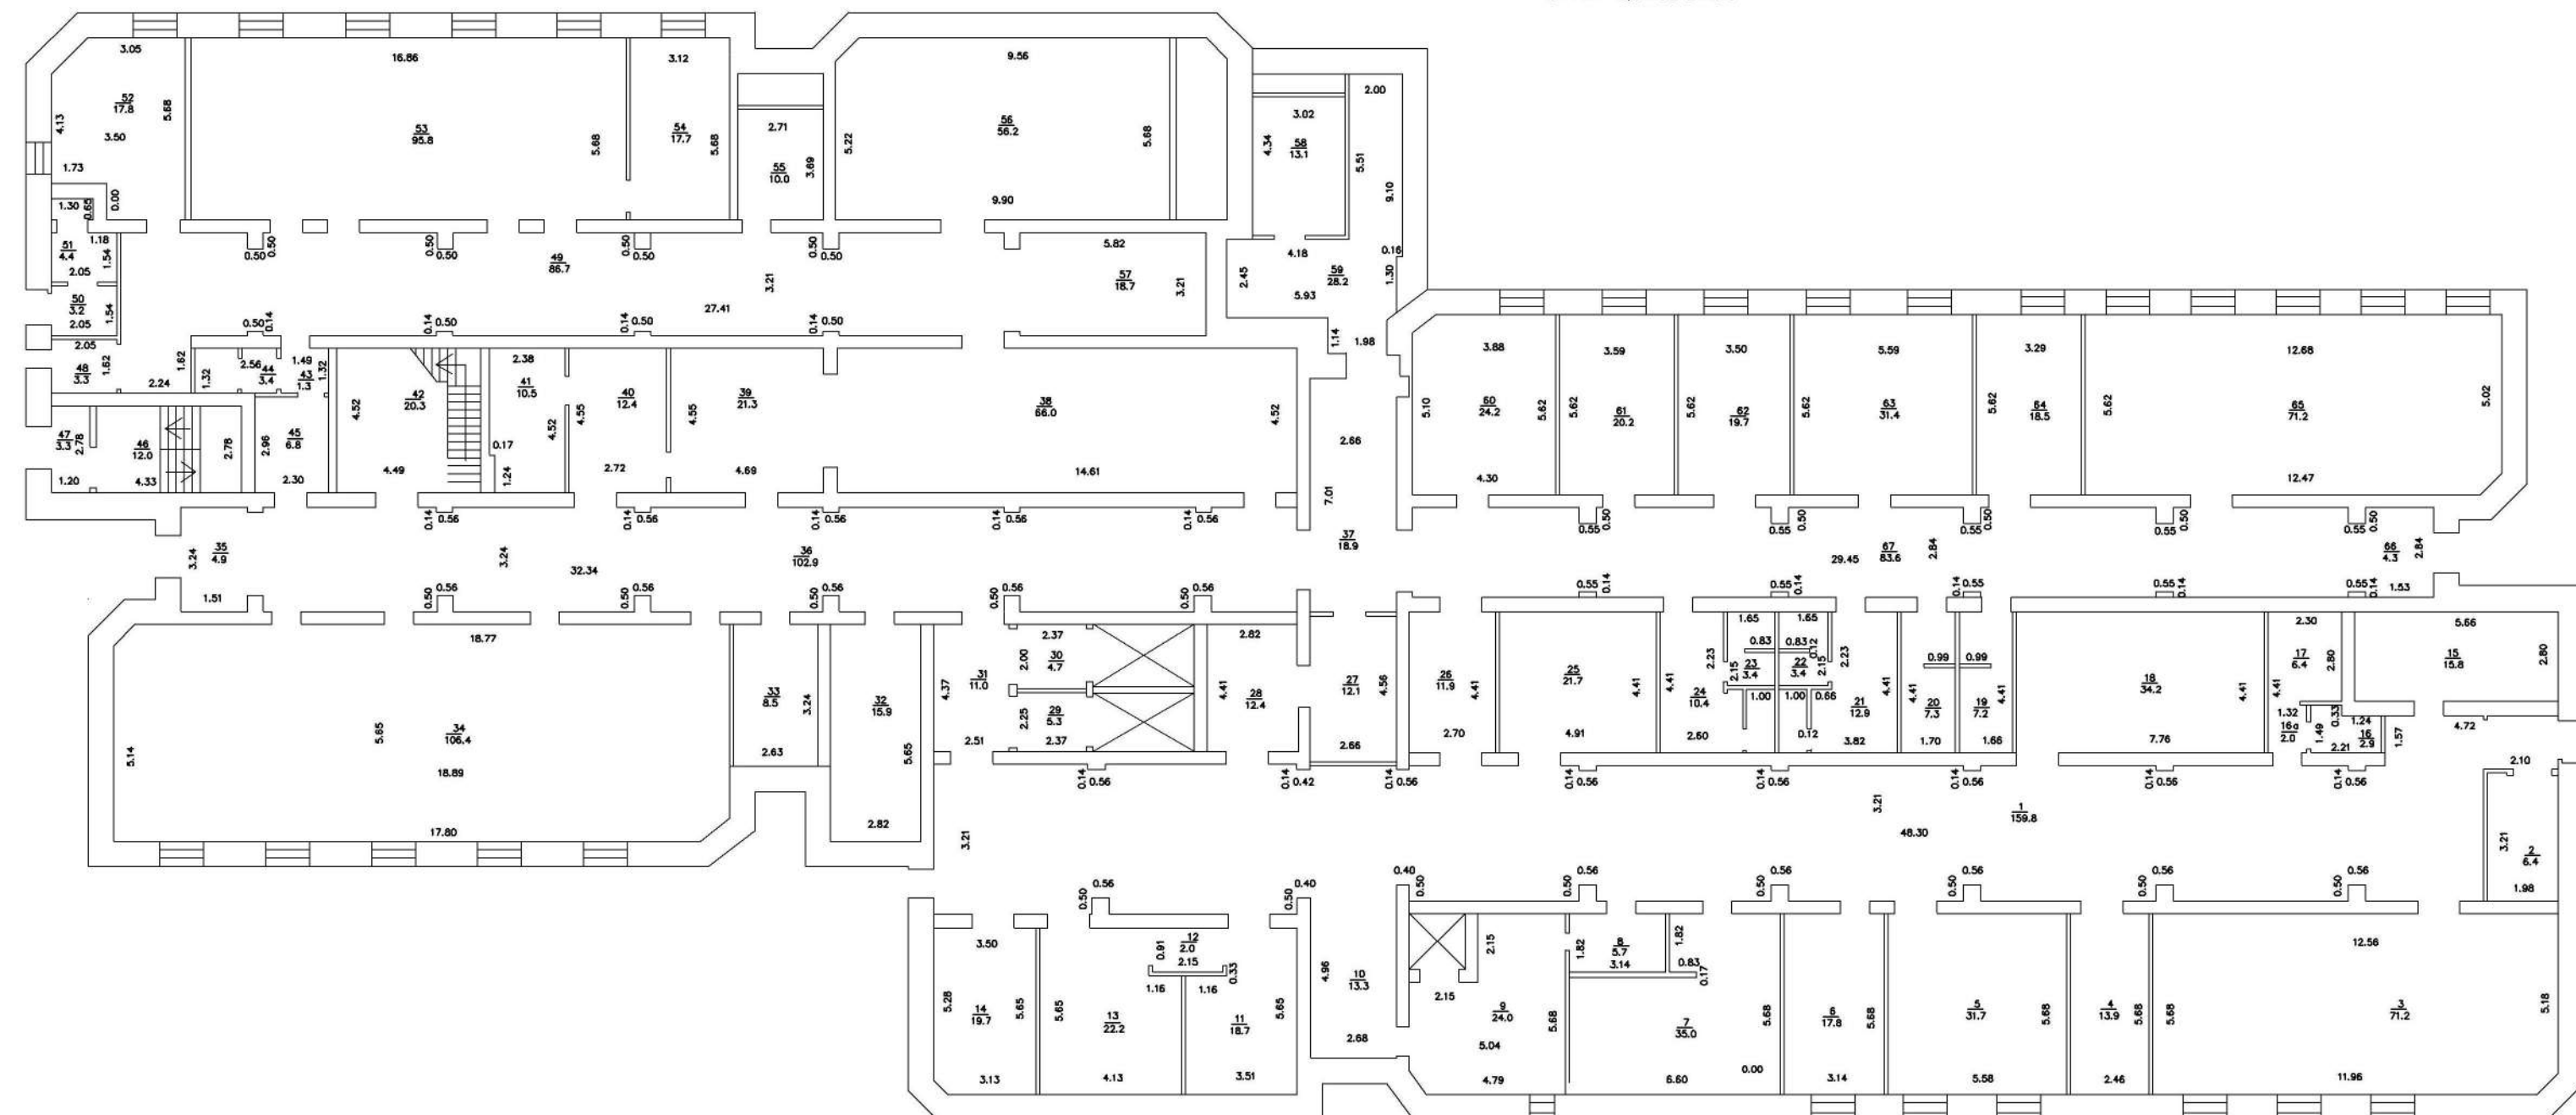

масштаб 1:200

общая площадь 1669,1 кв.м.

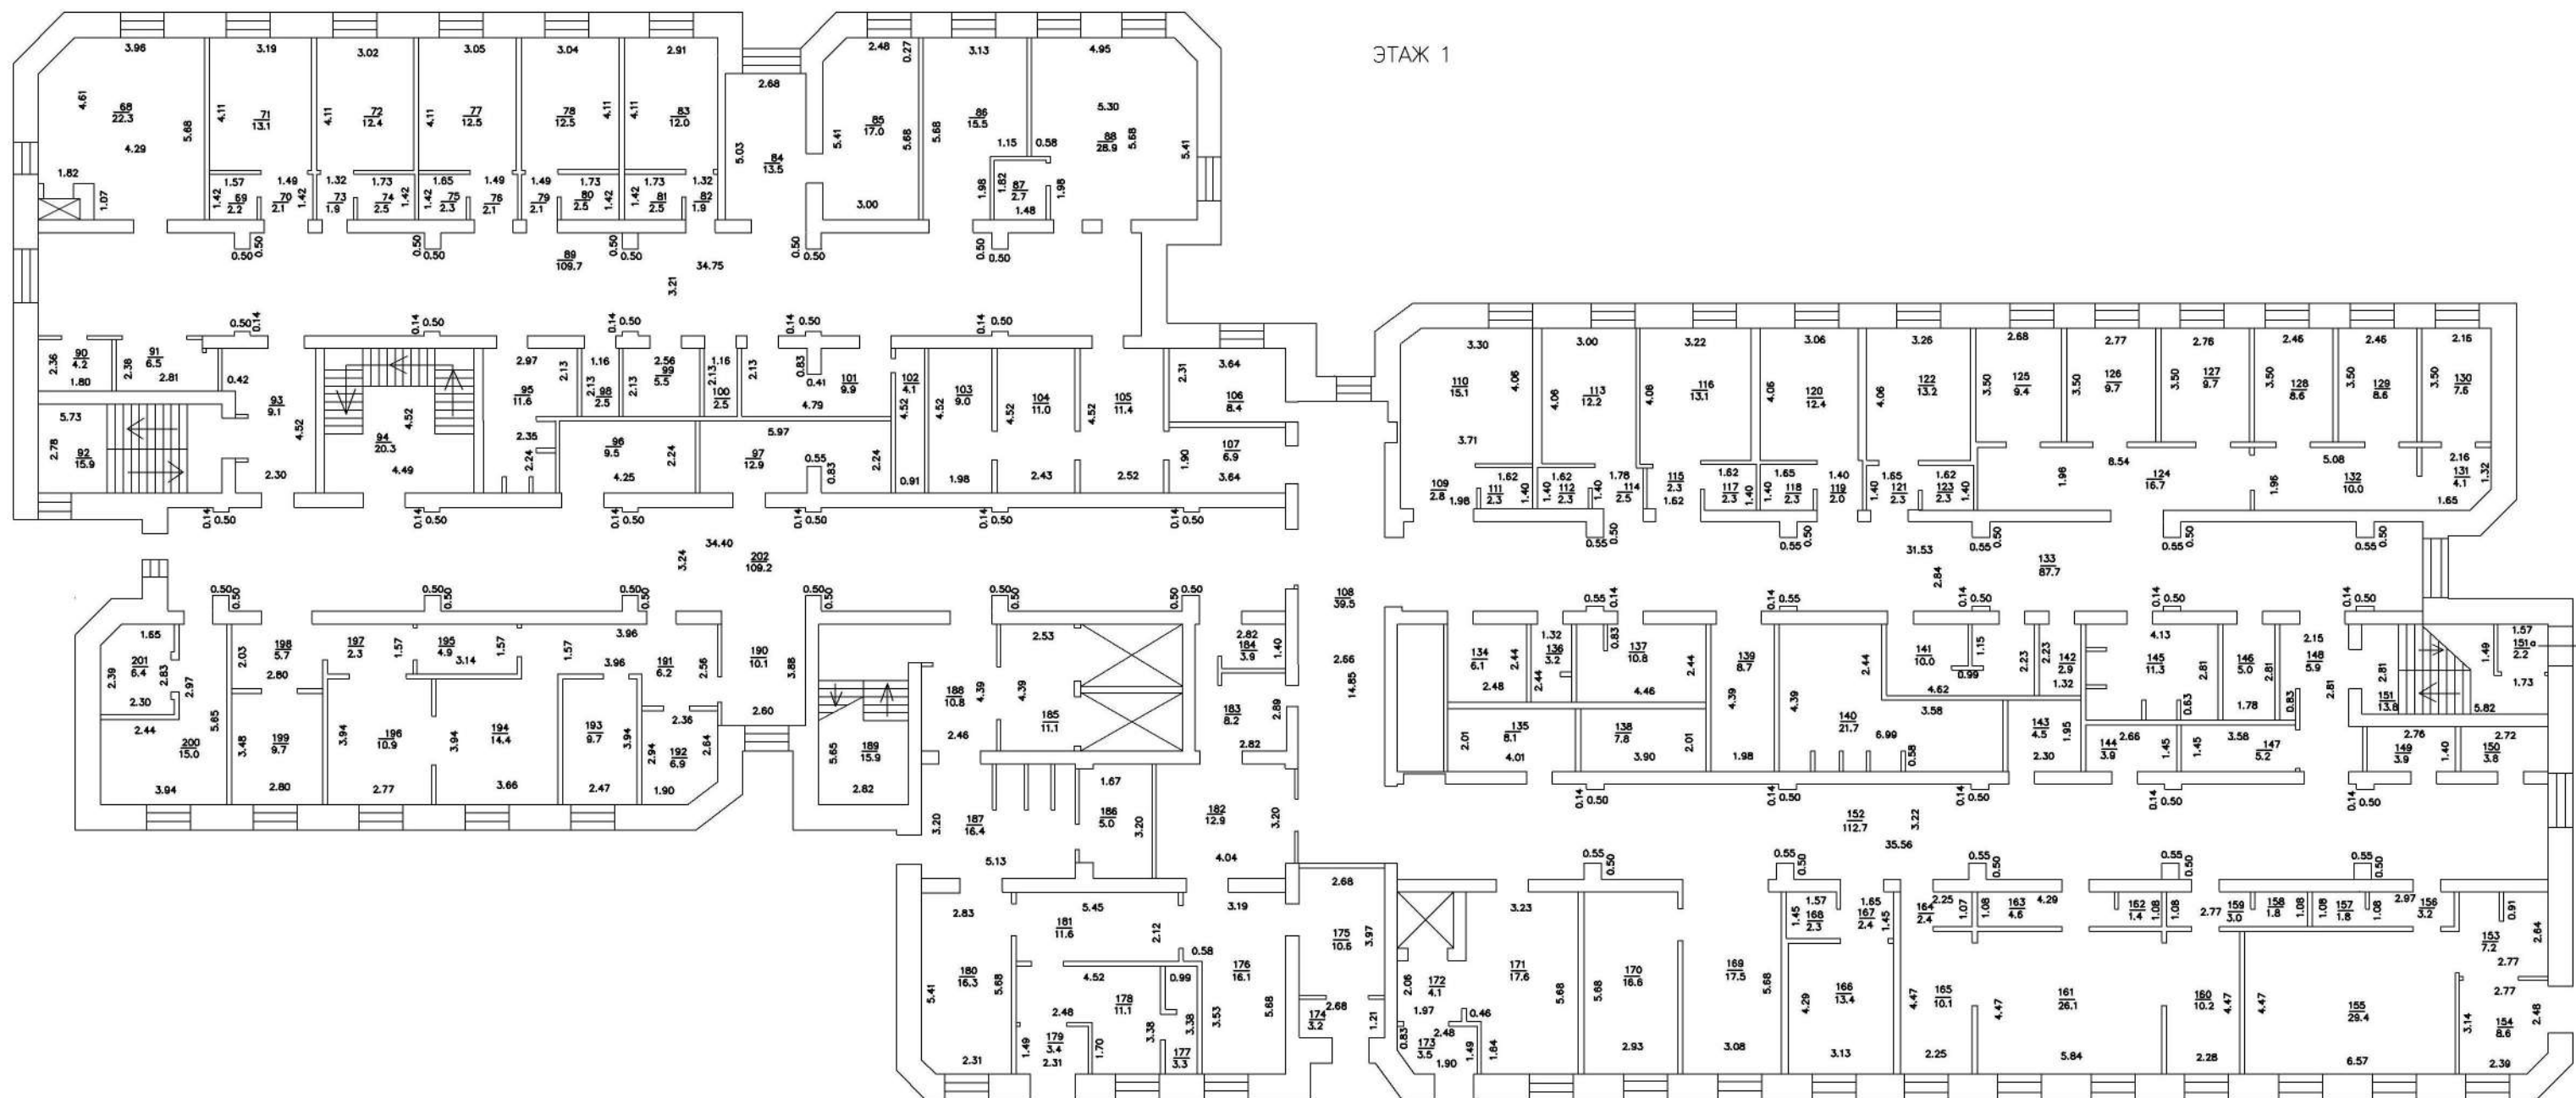

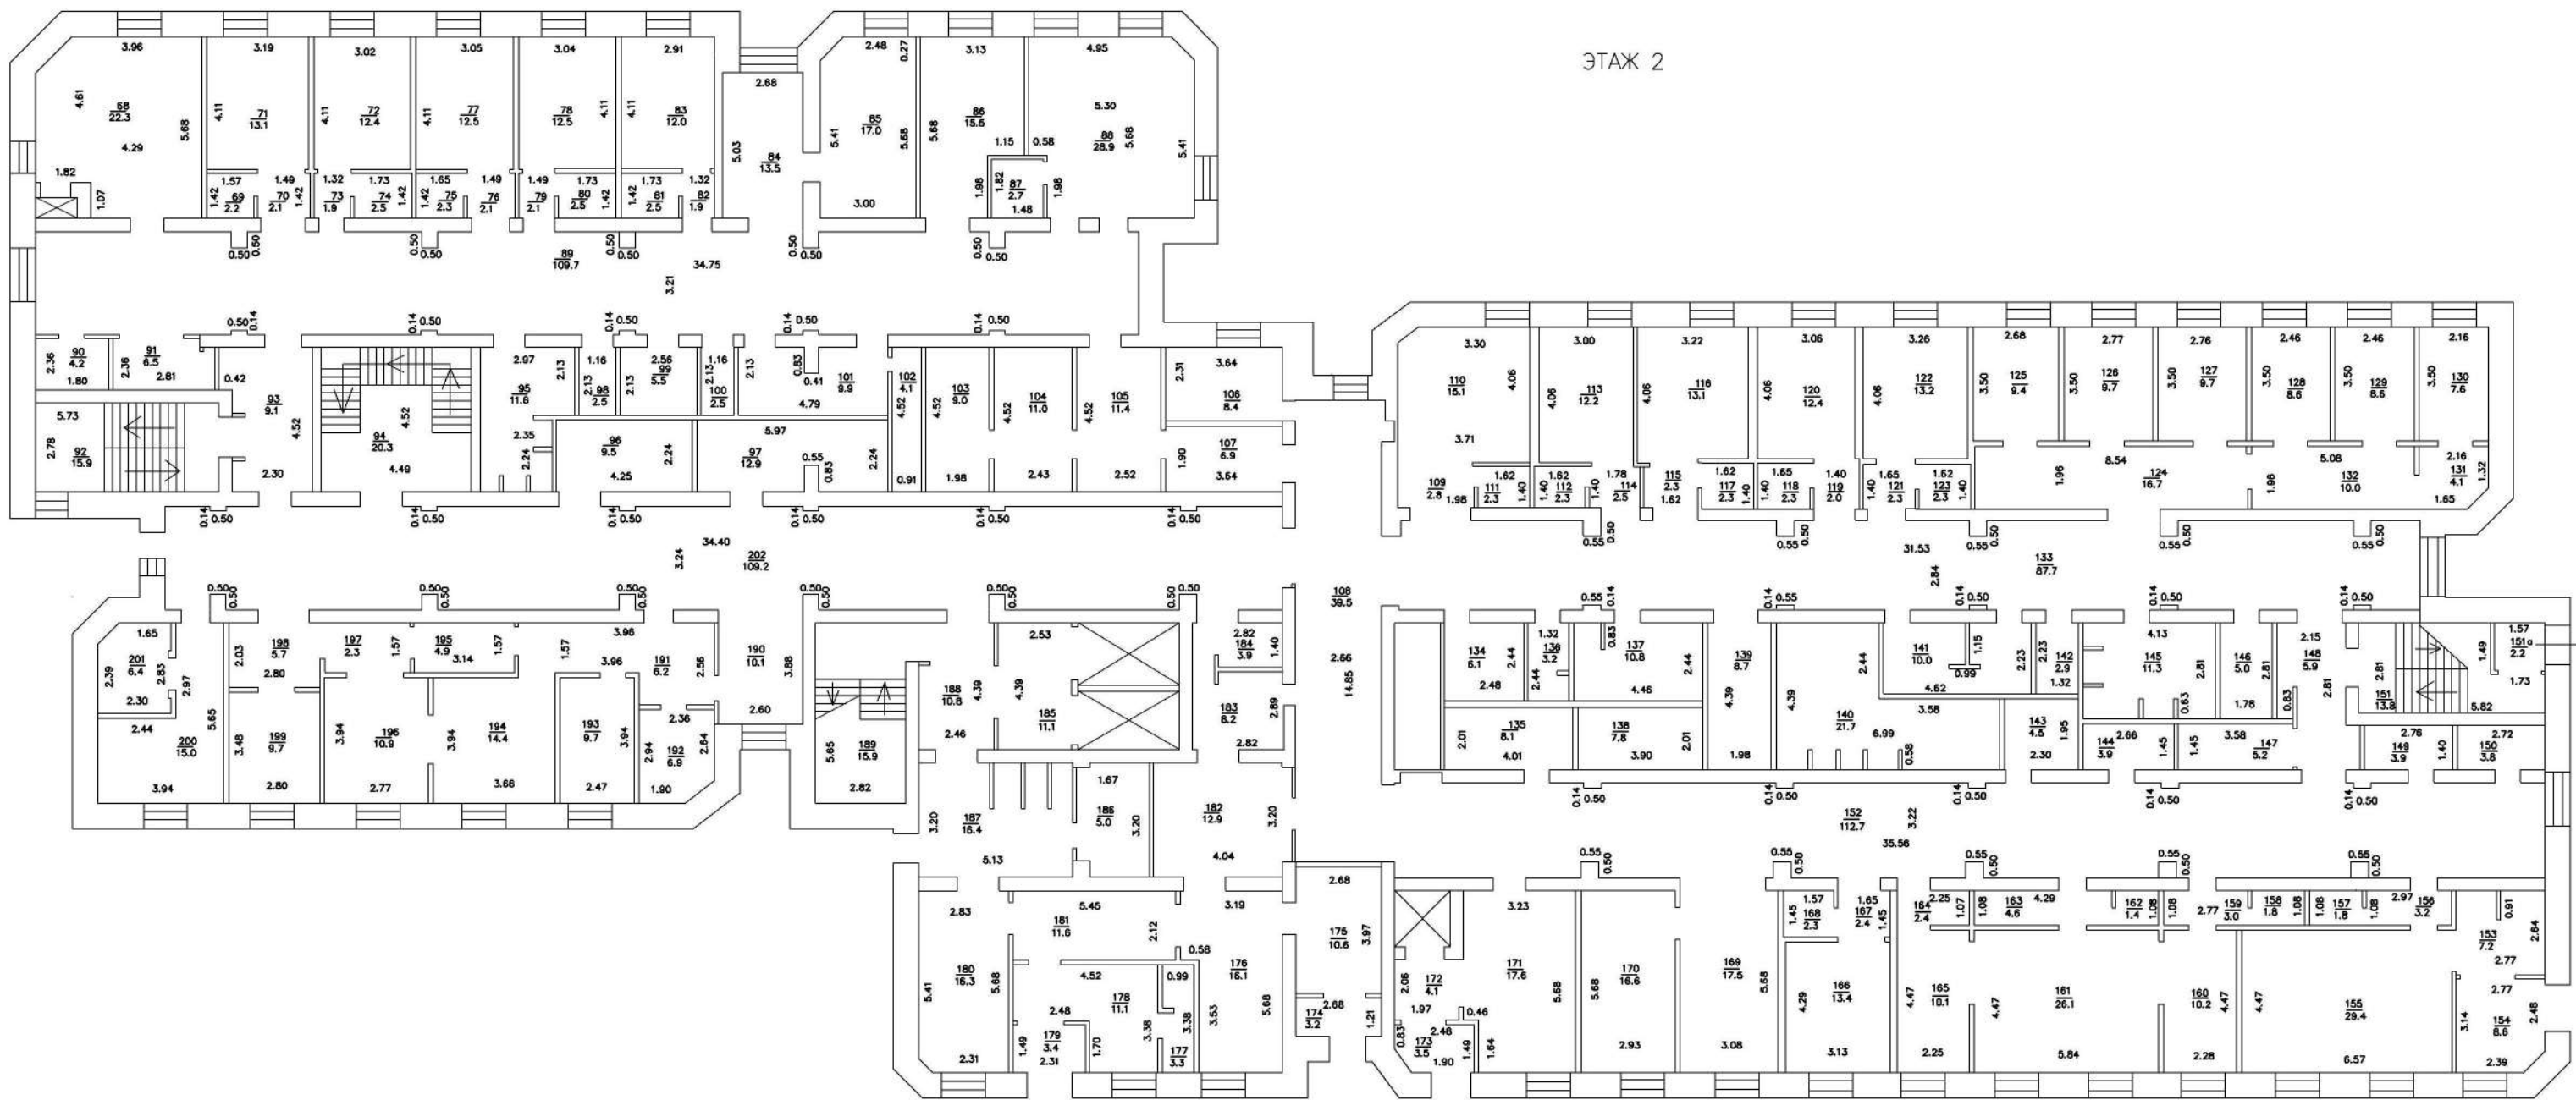

ЭТАЖ 2

масштаб 1:200

общая площадь 1556,7 кв.м.