

ТЕХНИЧЕСКИЙ ПЛАН
ЗДАНИЯ

(вид объекта недвижимости, в отношении которого подготовлен технический план, в родительном падеже)

Дата подготовки технического плана: 7 августа 2024 г.
(число, месяц, год)

Общие сведения о кадастровых работах

1. Технический план подготовлен в результате выполнения кадастровых работ в связи с:
изменением сведений о площади здания с кадастровым номером 18:19:037001:752.

2. Сведения о заказчике кадастровых работ:

В отношении физического лица:

фамилия, имя, отчество (последнее - при наличии) физического лица —

страховой номер индивидуального лицевого счета в системе обязательного пенсионного страхования Российской Федерации (СНИЛС) —

наименование и реквизиты документа, удостоверяющего личность —

адрес постоянного места жительства или преимущественного пребывания —

В отношении юридического лица, органа государственной власти, органа местного самоуправления:

полное или сокращенное (в случае, если имеется) наименование Администрация муниципального образования "Муниципальный округ Селтинский район Удмуртской Республики"

основной государственный регистрационный номер 1211800020816

идентификационный номер налогоплательщика 1821016595

В отношении иностранного юридического лица:

полное наименование —

страна регистрации (инкорпорации) —

3. Сведения о кадастровом инженере:

Фамилия, имя, отчество (последнее - при наличии) Чирков Игорь Геннадиевич

Основной государственный регистрационный номер кадастрового инженера - индивидуального предпринимателя (ОГРНИП): —

Страховой номер индивидуального лицевого счета 064-628-342 72

Уникальный реестровый номер в реестре саморегулируемых организаций кадастровых инженеров и дата внесения сведений о физическом лице в такой реестр 0428 31 января 2011 г.

Полное или сокращенное (в случае, если имеется) наименование саморегулируемой организации кадастровых инженеров, членом которой является кадастровый инженер Ассоциация Саморегулируемая организация кадастровых инженеров

Контактный телефон 83413050331

Почтовый адрес и адрес электронной почты (при наличии), по которым осуществляется связь с кадастровым инженером 427260, Удмуртская Республика, Увинский район, п. Ува, ул. К.Маркса, д.24, ivachirkov@list.ru

Полное или (в случае, если имеется) сокращенное наименование юридического лица, если кадастровый инженер является работником юридического лица, адрес юридического лица БУ УР "ЦКО БТИ", 426004, Удмуртская Республика, г. Ижевск, ул. Владимира Краева, д.21

Наименование, номер и дата документа, на основании которого выполняются кадастровые работы Муниципальный контракт от 05.08.2024 №2024/08-250

**ТЕХНИЧЕСКИЙ ПЛАН
ЗДАНИЯ**

(вид объекта недвижимости, в отношении которого подготовлен технический план, в родительном падеже)

Исходные данные**Перечень документов, использованных при подготовке технического плана**

№ п/п	Вид	Дата	Номер	Наименование документа	Иные сведения
1	2	3	4	5	6
1	выдан: Филиал публично-правовой компании "Роскадастр" по Удмуртской Республике	22.07.2024	КУВИ-001/2024-188215828	Кадастровая выписка о земельном участке	—
2	выдан: Филиал публично-правовой компании "Роскадастр" по Удмуртской Республике	22.07.2024	КУВИ-001/2024-188215889	Кадастровая выписка о здании, сооружении, объекте незавершённого строительства	—
3	выдан: ФГБУ "Центр геодезии, картографии и ИПД"	15.05.2020	110/5133	Выписка из каталога геодезических пунктов	—
4	выдан: БУ УР "ЦКО БТИ"	02.08.2024	111-0824	Проектная документация	—
5	выдан: Администрация муниципального образования "Муниципальный округ Селтинский район Удмуртской Республики"	06.08.2024	18-18519000-06-2024	Разрешение на строительство	включен в приложение
6	выдан: Селтинское отделение ГУП "Удмурттехинвентаризация"	01.08.2008	2383	Технический паспорт	включен в приложение

**ТЕХНИЧЕСКИЙ ПЛАН
ЗДАНИЯ**

(вид объекта недвижимости, в отношении которого подготовлен технический план, в родительном падеже)

Сведения о пунктах геодезической сети и средствах измерений**1. Сведения о пунктах геодезической сети:**

№ п/п	Вид геоде- зи- ческой сети	Назва- ние пункта геодези- ческой сети и тип зна- ка	Систе- ма ко- ординат пункта геодези- ческой сети	Координаты пункта, м		Дата обследования 30 июля 2024 г.		
						Сведения о состоянии		
				X	Y	наружного знака пункта	центра пункта	марки центра пункта
1	2	3	4	5	6	7	8	9
1	ГГС 2кл.	Суровой, пирамида	МСК-18, зона 2	411830.92	2157681.17	утрачен	сохранился	сохранился
2	ГГС 2кл.	Удм. Ви- шур, пи- рамида	МСК-18, зона 2	377753.36	2172248.86	сохранился	сохранился	сохранился
3	ГГС 1кл.	Мульшур, сигнал	МСК-18, зона 2	386462.34	2177818.60	утрачен	сохранился	сохранился

2. Сведения об использованных средствах измерений:

№ п/п	Наименование и обозна- чение типа средства из- мерений - прибора (ин- струмента, аппаратуры)	Заводской или серий- ный номер средства из- мерений	Реквизиты свидетельства о повер- ке прибора (инструмента, аппара- туры) (при наличии) и (или) срок действия поверки
1	2	3	4
1	Аппаратура спутниковая геодезическая Stonex S9	STNS92452026	№С-ГСХ/11-01-2024/307190187 от 11.01.2024 г., выдано: ООО "ЦИПСИ НАВГЕОТЕХ - ДИАГНОСТИКА"
2	Аппаратура спутниковая геодезическая Stonex S9	STNS92452014	№С-ГСХ/11-01-2024/307190186 от 11.01.2024 г., выдано: ООО "ЦИПСИ НАВГЕОТЕХ - ДИАГНОСТИКА"
3	Дальномер лазерный PD42	245130136	№С-ГСХ/11-01-2024/307190163 от 11.01.2024 г., выдано: ООО "ЦИПСИ НАВГЕОТЕХ - ДИАГНОСТИКА"

ТЕХНИЧЕСКИЙ ПЛАН
ЗДАНИЯ

(вид объекта недвижимости, в отношении которого подготовлен технический план, в родительном падеже)

Описание местоположения объекта недвижимости

1. Описание местоположения здания, сооружения, объекта незавершенного строительства в границах земельного участка

1.1. Сведения о характерных точках контура объекта недвижимости

Система координат МСК-18					Зона № 2					
Но- мер кон- тура	Тип конту- ра	Но- мера ха- рак- тер- ных то- чек кон- тура	Метод опре- деления ко- ординат	Координаты, м		R, м	Формулы, применен- ные для расчета средней квадратиче- ской по- грешности определения координат характер- ных точек контура (M _t), м	Сред- няя квадра- тиче- ская по- греш- ность опреде- ления коор- динат харак- терных точек контура (M _t), м	Глубина, высота, распо- ложения точки, м	
				X	Y				H ₁	H ₂
1	2	3	4	5	6	7	8	9	10	11
—	назем- ный	1	Метод спут- никовых гео- дезических измерений (определе- ний)	423964.45	2159437.29	—	Mt = 0,1 м	0.10	—	—
—	назем- ный	2	Метод спут- никовых гео- дезических измерений (определе- ний)	423964.09	2159446.04	—	Mt = 0,1 м	0.10	—	—
—	назем- ный	3	Метод спут- никовых гео- дезических измерений (определе- ний)	423965.99	2159446.11	—	Mt = 0,1 м	0.10	—	—
—	назем- ный	4	Метод спут- никовых гео- дезических измерений (определе- ний)	423965.82	2159450.20	—	Mt = 0,1 м	0.10	—	—
—	назем- ный	5	Метод спут- никовых гео- дезических измерений (определе- ний)	423964.15	2159450.13	—	Mt = 0,1 м	0.10	—	—
—	назем- ный	6	Метод спут- никовых гео-	423963.23	2159472.54	—	Mt = 0,1 м	0.10	—	—

ТЕХНИЧЕСКИЙ ПЛАН ЗДАНИЯ

(вид объекта недвижимости, в отношении которого подготовлен технический план, в родительном падеже)

Описание местоположения объекта недвижимости

1	2	3	4	5	6	7	8	9	10	11
			дезических измерений (определений)							
—	наземный	7	Метод спутниковых геодезических измерений (определений)	423964.90	2159472.61	—	Mt = 0,1 м	0.10	—	—
—	наземный	8	Метод спутниковых геодезических измерений (определений)	423964.78	2159475.43	—	Mt = 0,1 м	0.10	—	—
—	наземный	9	Метод спутниковых геодезических измерений (определений)	423963.11	2159475.36	—	Mt = 0,1 м	0.10	—	—
—	наземный	10	Метод спутниковых геодезических измерений (определений)	423962.68	2159486.01	—	Mt = 0,1 м	0.10	—	—
—	наземный	11	Метод спутниковых геодезических измерений (определений)	423958.99	2159485.86	—	Mt = 0,1 м	0.10	—	—
—	наземный	12	Метод спутниковых геодезических измерений (определений)	423958.93	2159487.36	—	Mt = 0,1 м	0.10	—	—
—	наземный	13	Метод спутниковых геодезических измерений (определений)	423955.39	2159487.21	—	Mt = 0,1 м	0.10	—	—
—	наземный	14	Метод спутниковых геодезических измерений (определений)	423955.39	2159487.09	—	Mt = 0,1 м	0.10	—	—
—	наземный	15	Метод спутниковых геодезических измерений	423948.62	2159486.81	—	Mt = 0,1 м	0.10	—	—

ТЕХНИЧЕСКИЙ ПЛАН ЗДАНИЯ

(вид объекта недвижимости, в отношении которого подготовлен технический план, в родительном падеже)

Описание местоположения объекта недвижимости

1	2	3	4	5	6	7	8	9	10	11
			(определенный)							
—	наземный	16	Метод спутниковых геодезических измерений (определенный)	423948.67	2159485.71	—	Mt = 0,1 м	0.10	—	—
—	наземный	17	Метод спутниковых геодезических измерений (определенный)	423947.32	2159485.66	—	Mt = 0,1 м	0.10	—	—
—	наземный	18	Метод спутниковых геодезических измерений (определенный)	423947.53	2159480.46	—	Mt = 0,1 м	0.10	—	—
—	наземный	19	Метод спутниковых геодезических измерений (определенный)	423948.88	2159480.52	—	Mt = 0,1 м	0.10	—	—
—	наземный	20	Метод спутниковых геодезических измерений (определенный)	423949.30	2159470.36	—	Mt = 0,1 м	0.10	—	—
—	наземный	21	Метод спутниковых геодезических измерений (определенный)	423947.67	2159470.29	—	Mt = 0,1 м	0.10	—	—
—	наземный	22	Метод спутниковых геодезических измерений (определенный)	423947.82	2159466.71	—	Mt = 0,1 м	0.10	—	—
—	наземный	23	Метод спутниковых геодезических измерений (определенный)	423949.45	2159466.78	—	Mt = 0,1 м	0.10	—	—
—	наземный	24	Метод спутниковых геодезических измерений (определенный)	423949.84	2159457.13	—	Mt = 0,1 м	0.10	—	—

ТЕХНИЧЕСКИЙ ПЛАН ЗДАНИЯ

(вид объекта недвижимости, в отношении которого подготовлен технический план, в родительном падеже)

Описание местоположения объекта недвижимости

1	2	3	4	5	6	7	8	9	10	11
—	назем- ный	25	Метод спут- никовых гео- дезических измерений (определе- ний)	423948.34	2159457.07	—	Mt = 0,1 м	0.10	—	—
—	назем- ный	26	Метод спут- никовых гео- дезических измерений (определе- ний)	423948.57	2159451.47	—	Mt = 0,1 м	0.10	—	—
—	назем- ный	27	Метод спут- никовых гео- дезических измерений (определе- ний)	423950.07	2159451.53	—	Mt = 0,1 м	0.10	—	—
—	назем- ный	28	Метод спут- никовых гео- дезических измерений (определе- ний)	423950.29	2159446.32	—	Mt = 0,1 м	0.10	—	—
—	назем- ный	29	Метод спут- никовых гео- дезических измерений (определе- ний)	423938.78	2159445.84	—	Mt = 0,1 м	0.10	—	—
—	назем- ный	30	Метод спут- никовых гео- дезических измерений (определе- ний)	423939.17	2159436.25	—	Mt = 0,1 м	0.10	—	—
—	назем- ный	1	Метод спут- никовых гео- дезических измерений (определе- ний)	423964.45	2159437.29	—	Mt = 0,1 м	0.10	—	—

1.2. Сведения о предельных глубине и высоте строительных конструкций объекта недвижимости

Предельная глубина строительных конструкций объекта недвижимости, м

—

Предельная высота строительных конструкций объекта недвижимости, м

—

1.3. Сведения о характерных точках пересечения контура объекта недвижимости с контуром (кон- турами) иных зданий, сооружений, объектов незавершенного строительства

Система координат —

Зона № —

ТЕХНИЧЕСКИЙ ПЛАН ЗДАНИЯ

(вид объекта недвижимости, в отношении которого подготовлен технический план, в родительном падеже)

Описание местоположения объекта недвижимости

Номер кон-тура	Тип кон-тура	Номера харак-терных точек контура	Метод опреде-ления коор-динат	Координаты, м		Формулы, применен-ные для расчета средней квадратиче-ской по-грешности определения координат харак-терных точек контура (M_t), м	Сред-няя квадра-ти-ческая по-греш-ность опреде-ления коор-динат харак-терных точек контура (M_t), м	Глуби-на, вы-сота, м		Кадаст-ровый номер
				X	Y			N ₁	N ₂	
1	2	3	4	5	6	7	8	9	10	11
—	—	—	—	—	—	—	—	—	—	—

2. Описание местоположения машино-места

Обозначение машино-места (номер) —

2.1. Сведения о расстояниях

2.1.1. Сведения о расстояниях от специальных меток до характерных точек границ машино-места

№ п/п специальной метки	№ п/п характерной точки гра-ницы машино-места	Расстояние, м
1	2	3
—	—	—

2.1.2. Сведения о расстояниях между характерными точками границ машино-места

№ п/п характерной точки границы машино-места	№ п/п характерной точки гра-ницы машино-места	Расстояние, м
1	2	3
—	—	—

2.2. Сведения о координатах специальных меток (при наличии)

№ п/п специаль-ной метки	Координаты, м		Формулы, примененные для расчета средней квадратической по-грешности определения координат специальных меток (M_t), м	Средняя квадратическая погрешность определения координат (M_t), м
	X	Y		
1	2	3	4	5
—	—	—	—	—

**ТЕХНИЧЕСКИЙ ПЛАН
ЗДАНИЯ**

(вид объекта недвижимости, в отношении которого подготовлен технический план, в родительном падеже)

Описание местоположения объекта недвижимости**2.3. Сведения о характерных точках границ помещения,
в котором расположено машино-место**

Номера характерных точек границ помещения	Координаты, м		Формулы, примененные для расчета средней квадратической погрешности определения координат характерных точек контура (M_t), м	Средняя квадратическая погрешность определения координат характерных точек контура (M_t), м
	X	Y		
1	2	3	4	5
—	—	—	—	

ТЕХНИЧЕСКИЙ ПЛАН ЗДАНИЯ

(вид объекта недвижимости, в отношении которого подготовлен технический план, в родительном падеже)

Характеристики объекта недвижимости

№ п/п	Наименование характеристики	Значение характеристики
1	2	3
1	Вид объекта недвижимости	здание
2	Кадастровый номер объекта недвижимости	18:19:037001:752
3	Ранее присвоенный государственный учетный номер объекта недвижимости (кадастровый, инвентарный или условный номер)	18-18-18/002/2012-214 (условный номер), 2383 (инвентарный номер)
4	Кадастровые номера исходного(ых) объекта(ов) недвижимости (из которого (которых) образован объект недвижимости)	—
5	Номер кадастрового квартала (кадастровых кварталов), в котором (которых) находится объект недвижимости	18:19:037001
5.1.	Номера кадастровых округов	—
6	Кадастровые номера иных объектов недвижимости, в границах которых или в которых расположен объект недвижимости	
6.1.	Кадастровый номер земельного участка (земельных участков), в границах которого (которых) расположены здание, сооружение или объект незавершенного строительства	18:19:037001:556
6.2.	Кадастровый номер здания или сооружения, в котором расположено помещение или машино-место	—
6.3.	Кадастровый номер квартиры, в которой расположена комната	—
6.4.	Кадастровые номера помещений, машино-мест, расположенных в здании, сооружении	—
7	Кадастровый номер единого недвижимого комплекса или предприятия как имущественного комплекса, если объект недвижимости входит в состав таких объектов и (или) право на него (в том числе право аренды) входит в состав предприятия как имущественного комплекса	—
8	Адрес объекта недвижимости	Удмуртская Республика, Селтинский район, д.Гобгурт, ул.70 лет Октября, д.26
	Местоположение объекта недвижимости	—
	Дополнение местоположения объекта недвижимости	—
9	Наименование водного объекта, на котором (в акватории или части акватории которого) расположено гидротехническое сооружение	—
10	Назначение здания, сооружения, помещения, единого недвижимого комплекса	нежилое
	Проектируемое назначение объекта незавершенного строительства	—
11	Вид (виды) разрешенного использования здания, сооружения, помещения	—
12	Наименование здания, сооружения, помещения, единого недвижимого комплекса	Здание школы-сада
13	Количество этажей объекта недвижимости	3
	в том числе подземных	1

ТЕХНИЧЕСКИЙ ПЛАН ЗДАНИЯ

(вид объекта недвижимости, в отношении которого подготовлен технический план, в родительном падеже)

Характеристики объекта недвижимости

1	2	3		
14	Материал наружных стен здания	Кирпичные		
15	Год ввода объекта недвижимости в эксплуатацию по завершении его строительства	—		
16	Год завершения строительства объекта недвижимости	1986		
17	Век (период) постройки объекта недвижимости	—		
18	Площадь объекта недвижимости (Р), м ² , и средняя квадратическая погрешность ее определения, м ²	1441.4		
19	Основная(ые) характеристика(и) сооружения и ее(их) значение(я)	Тип	Значение	Единицы измерения
		—	—	—
20	Степень готовности объекта незавершенного строительства, %	—		
21	Основная характеристика объекта незавершенного строительства и ее проектируемое значение	—		
22	Номер, тип этажа, на котором (которых) расположено помещение	—		
23	Номер, тип этажа, на котором расположено машино-место	—		
24	Обозначение (номер) помещения, машино-места на поэтажном плане	—		
25	Вид жилого помещения (квартира, комната (в квартире), если жилое помещение расположено в многоквартирном доме	—		
26	Сведения о том, что помещение предназначено для обслуживания всех остальных помещений и (или) машино-мест в здании, сооружении или помещении относится к общему имуществу в многоквартирном доме	—		
27	Сведения об отнесении помещения к специализированному жилищному фонду или к жилым помещениям наемного дома социального использования или наемного дома коммерческого использования	—		
28	Сведения об объектах недвижимости, входящих в состав единого недвижимого комплекса (включаемых и (или) исключаемых из его состава)	№ п/п	Вид объекта недвижимости	Кадастровый номер
		—	—	—
29	Сведения об объектах недвижимости, входящих в состав сооружения, представляющего собой сложную вещь	№ п/п	Вид объекта недвижимости	Тип и значение основной характеристики
		—	—	—
30	Сведения о включении объекта недвижимости в единый государственный реестр объектов культурного наследия (памятников истории и культуры) народов Российской Федерации			
30.1	Регистрационный номер, вид и наименование объекта недвижимости в едином государственном реестре объектов культурного наследия (памятников истории и культуры) народов Российской Федерации либо ре-	—		

ТЕХНИЧЕСКИЙ ПЛАН ЗДАНИЯ

(вид объекта недвижимости, в отношении которого подготовлен технический план, в родительном падеже)

Характеристики объекта недвижимости

1	2	3
	гистрационный номер учетной карты объекта, представляющего собой историко-культурную ценность, вид и наименование выявленного объекта культурного наследия	
30.2	Реквизиты решений Правительства Российской Федерации, органов охраны объектов культурного наследия о включении объекта недвижимости в единый государственный реестр объектов культурного наследия (памятников истории и культуры) народов Российской Федерации либо об отнесении объекта недвижимости к выявленным объектам культурного наследия, подлежащим государственной охране	—
30.3	Реквизиты документа, на основании которого установлены требования к сохранению, содержанию и использованию объектов культурного наследия (памятников истории и культуры) народов Российской Федерации, требования к обеспечению доступа к таким объектам либо выявленному объекту культурного наследия	—

**ТЕХНИЧЕСКИЙ ПЛАН
ЗДАНИЯ**

(вид объекта недвижимости, в отношении которого подготовлен технический план, в родительном падеже)

Заключение кадастрового инженера

На основании муниципального контракта №2024/08-250 от 05.08.2024 г выполнены кадастровые работы с целью учета изменения сведений о площади здания с кадастровым номером 18:19:037001:752 в связи с реконструкцией.

Сведения о здании в разделе "Характеристики здания" указаны в техническом плане на основании Проектной документации "Реконструкция здания школы-сада по адресу: УР, Селтинский район, д. Гобгурт, ул. 70 лет Октября, д.26".

Обнаружены ошибки, содержащиеся в ЕГРН:

1. Исправлен материал стен на соответствующий - кирпичные. Материал стен указан также и в Техническом паспорте №2838 (стр.5).
2. В ЕГРН неправильно указано количество этажей здания, фактически количество этажей - 3, из них 1 подземный, что соответствует поэтажным планам.


При технической инвентаризации не были учтены помещения подвала, которые подлежат включению с учетом Приказа Росреестра П/0393. Фактическая планировка здания после реконструкции соответствует проектной.

Кадастровый инженер Чирков Игорь Геннадиевич включен в реестр членов А СРО "Кадастровые инженеры" 31.01.2011 г. № 0428. Рег.№ СРО 002 от 08.07.2016г. СНИЛС:064-628-342 72, номер регистрации в государственном реестре лиц, осуществляющих кадастровую деятельность 4265.

ТЕХНИЧЕСКИЙ ПЛАН ЗДАНИЯ

(вид объекта недвижимости, в отношении которого подготовлен технический план, в родительном падеже)

Схема геодезических построений

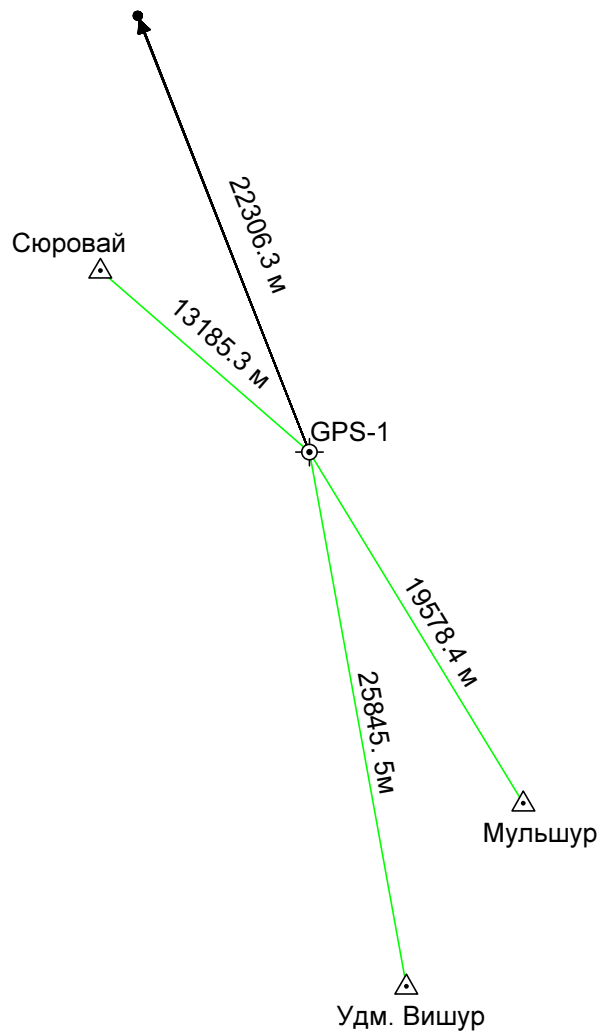


Условные обозначения:

•	– характерная точка контура здания,	⊙	– точка съемочного обоснования,
—	– часть контура образованного проекцией существующего наземного конструктивного элемента здания	△	– пункт государственной геодезической сети,
—	– часть контура образованного проекцией вновь образованного наземного конструктивного элемента здания	□	– пункт опорной межевой сети,
—	– часть контура образованного проекцией существующего надземного конструктивного элемента здания	—	– направления геодезических построений при создании съемочного обоснования,
—	– часть контура образованного проекцией вновь образованного надземного конструктивного элемента здания	←	– направления геодезических построений при определении координат характерных точек,
—	– часть контура образованного проекцией существующего подземного конструктивного элемента здания	----	– существующая часть здания,
—	– часть контура образованного проекцией вновь образованного подземного конструктивного элемента здания	----	– вновь образованная часть здания,

**ТЕХНИЧЕСКИЙ ПЛАН
ЗДАНИЯ**

(вид объекта недвижимости, в отношении которого подготовлен технический план, в родителном падеже)

**Схема расположения здания, сооружения (части объекта недвижимости), объ-
екта незавершенного строительства в границах земельного участка**

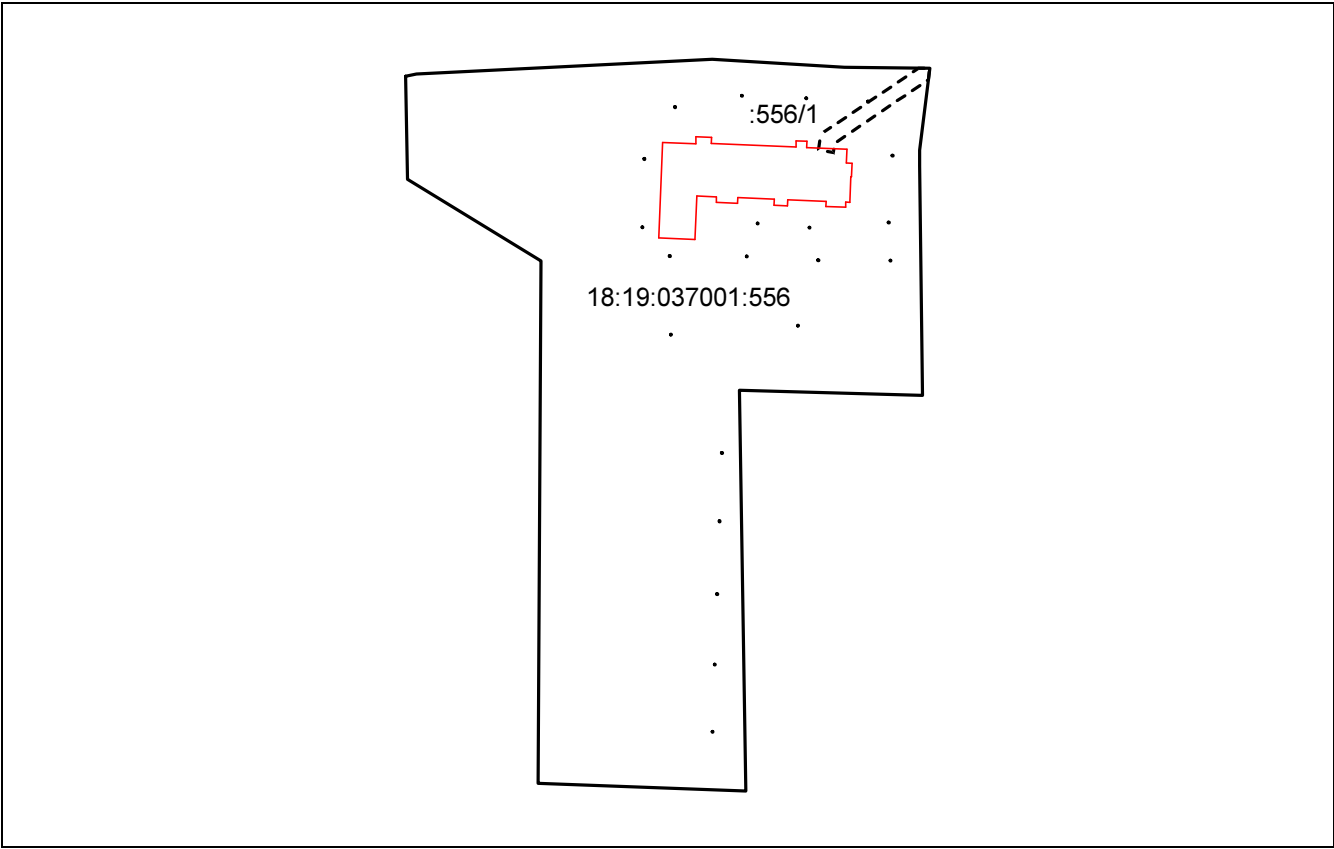


Условные обозначения:

	— часть контура образованного проекцией существующего наземного конструктивного элемента здания		— граница части земельного участка
	— часть контура образованного проекцией вновь образованного наземного конструктивного элемента здания		— граница кадастрового квартала
	— часть контура образованного проекцией существующего надземного конструктивного элемента здания		— граница муниципального образования
	— часть контура образованного проекцией вновь образованного надземного конструктивного элемента здания		— граница населенного пункта
	— часть контура образованного проекцией существующего подземного конструктивного элемента здания		— граница территориальной зоны
	— часть контура образованного проекцией вновь образованного подземного конструктивного элемента здания		— граница зоны с особыми условиями использования территорий
	— граница земельного участка		контур здания, размеры которого не могут быть переданы в масштабе разделов графической части

ТЕХНИЧЕСКИЙ ПЛАН
ЗДАНИЯ

(вид объекта недвижимости, в отношении которого подготовлен технический план, в родительном падеже)

Чертеж контура здания, сооружения (части объекта недвижимости), объекта незавершенного строительства

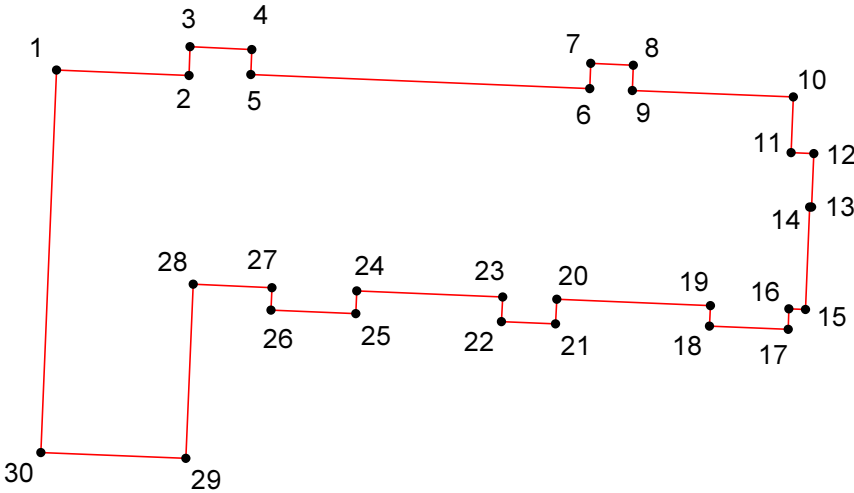



Масштаб 1: 500

Условные обозначения:

- часть контура образованного проекцией существующего наземного конструктивного элемента здания
- часть контура образованного проекцией вновь образованного наземного конструктивного элемента здания
- часть контура образованного проекцией существующего надземного конструктивного элемента здания
- часть контура образованного проекцией вновь образованного надземного конструктивного элемента здания
- — характерная точка контура здания

- часть контура образованного проекцией вновь образованного подземного конструктивного элемента здания
- часть контура образованного проекцией существующего подземного конструктивного элемента здания
- существующая часть здания
- вновь образованная часть здания


План подвала

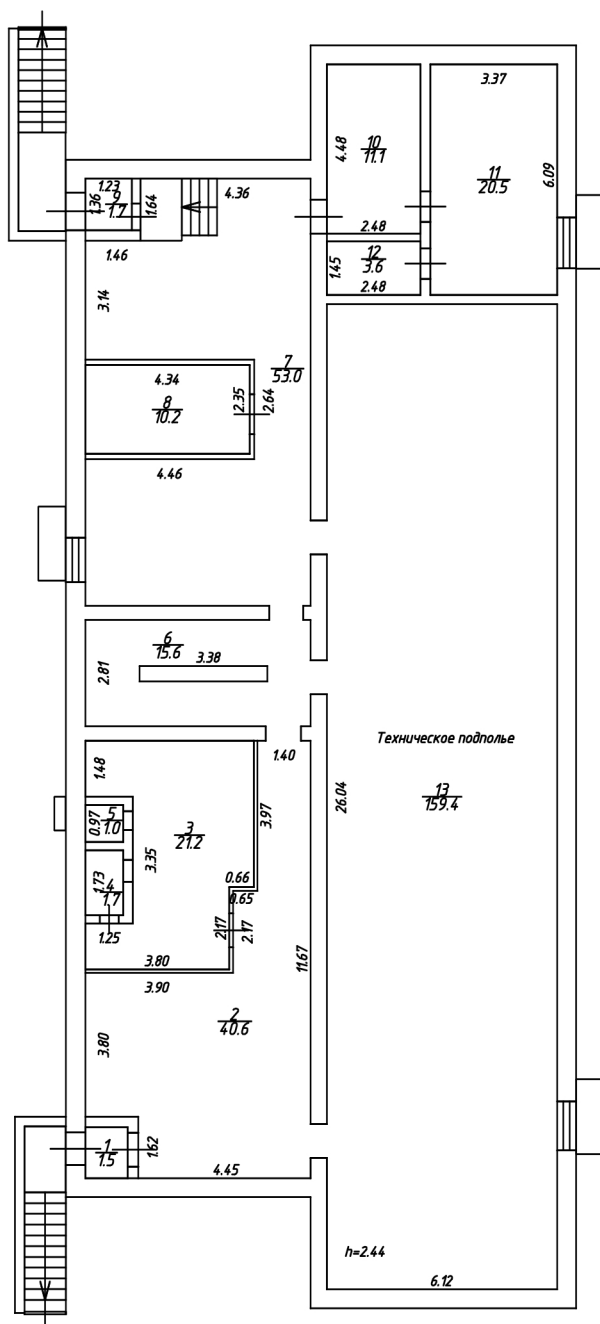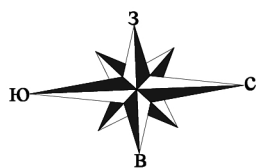

Дата составления: 30.07.2024

Масштаб 1:200



План 1 этажа

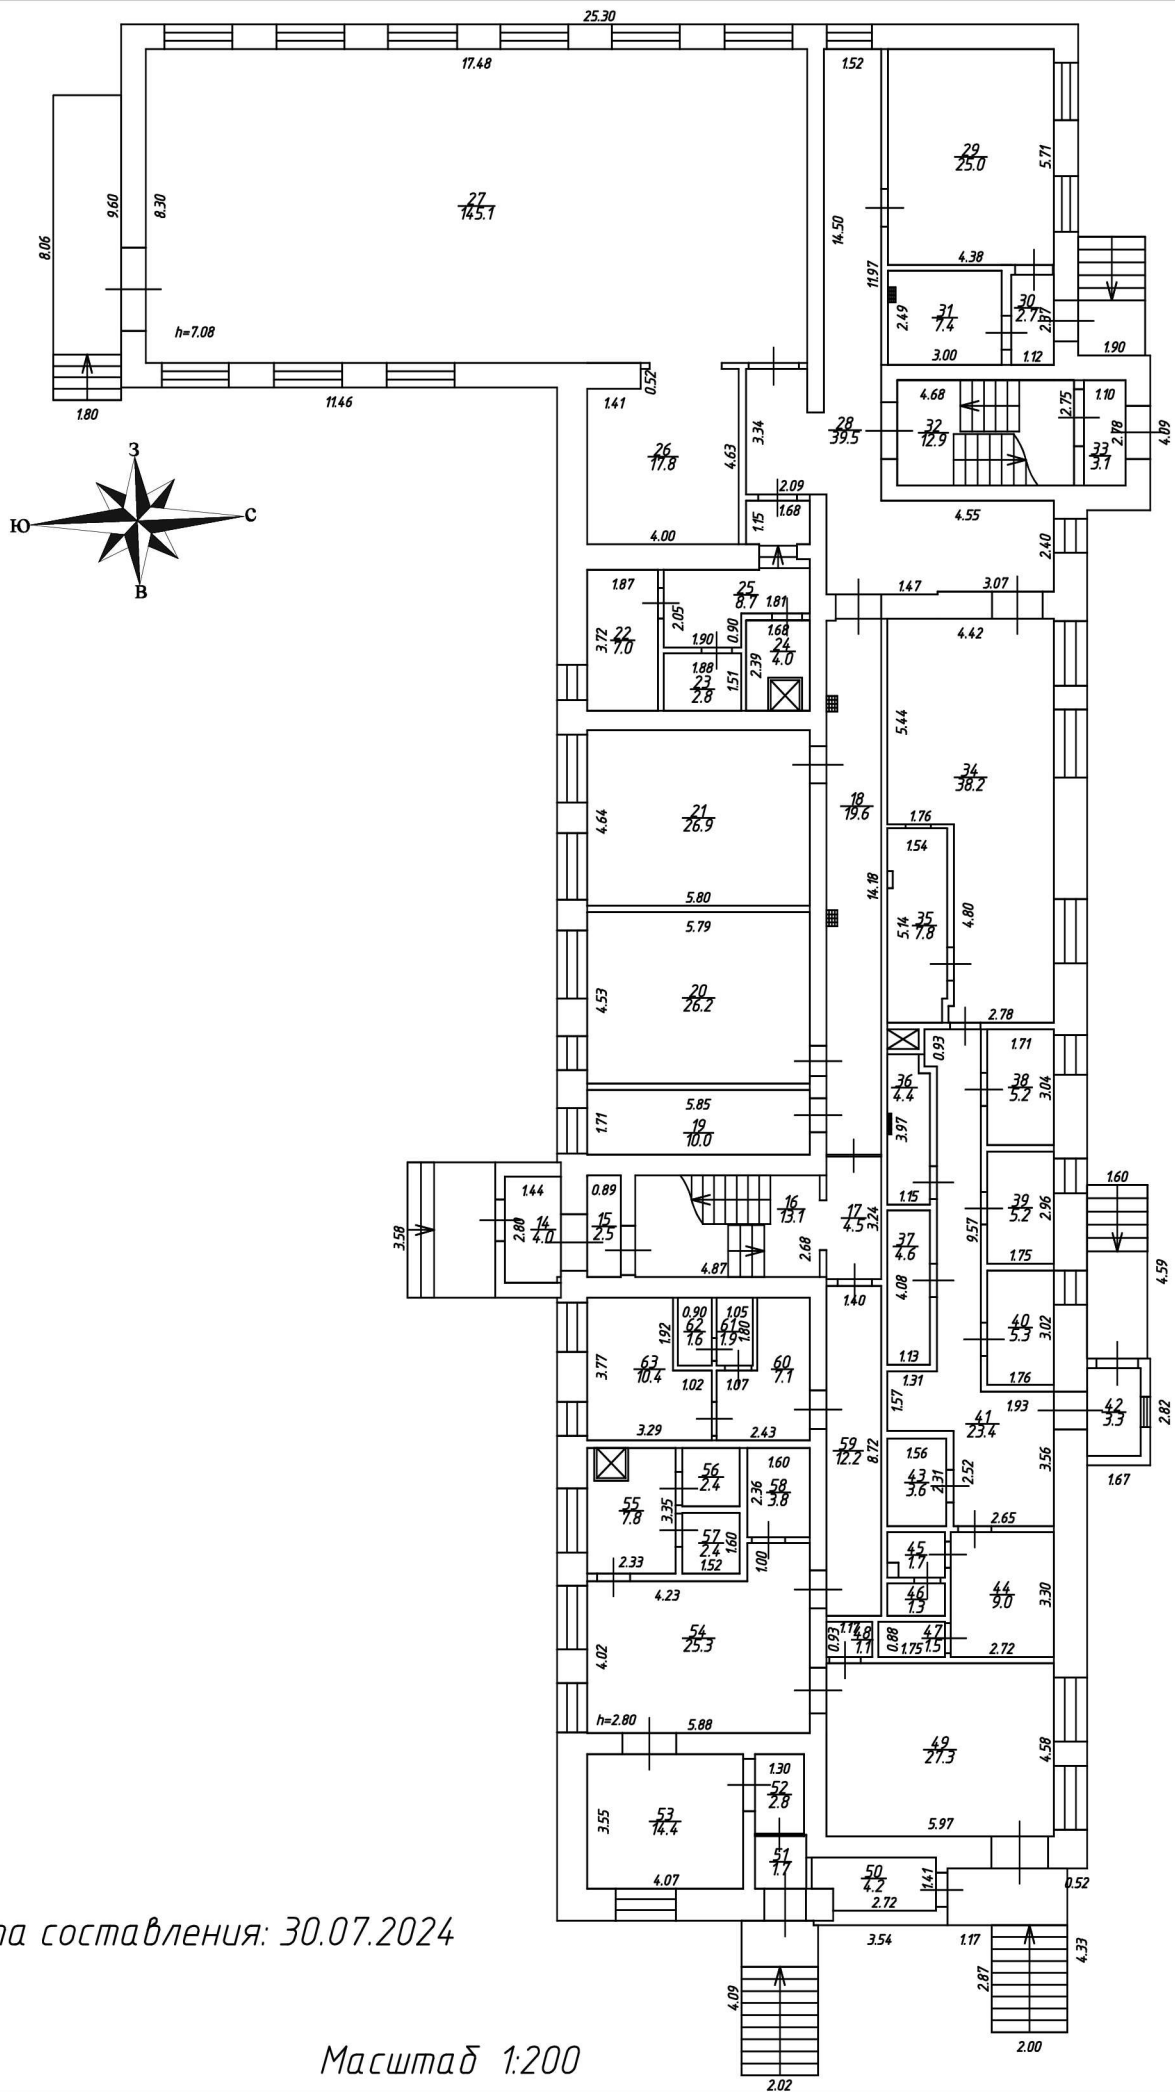

Дата составления: 30.07.2024

Масштаб 1:200

План 2 этажа

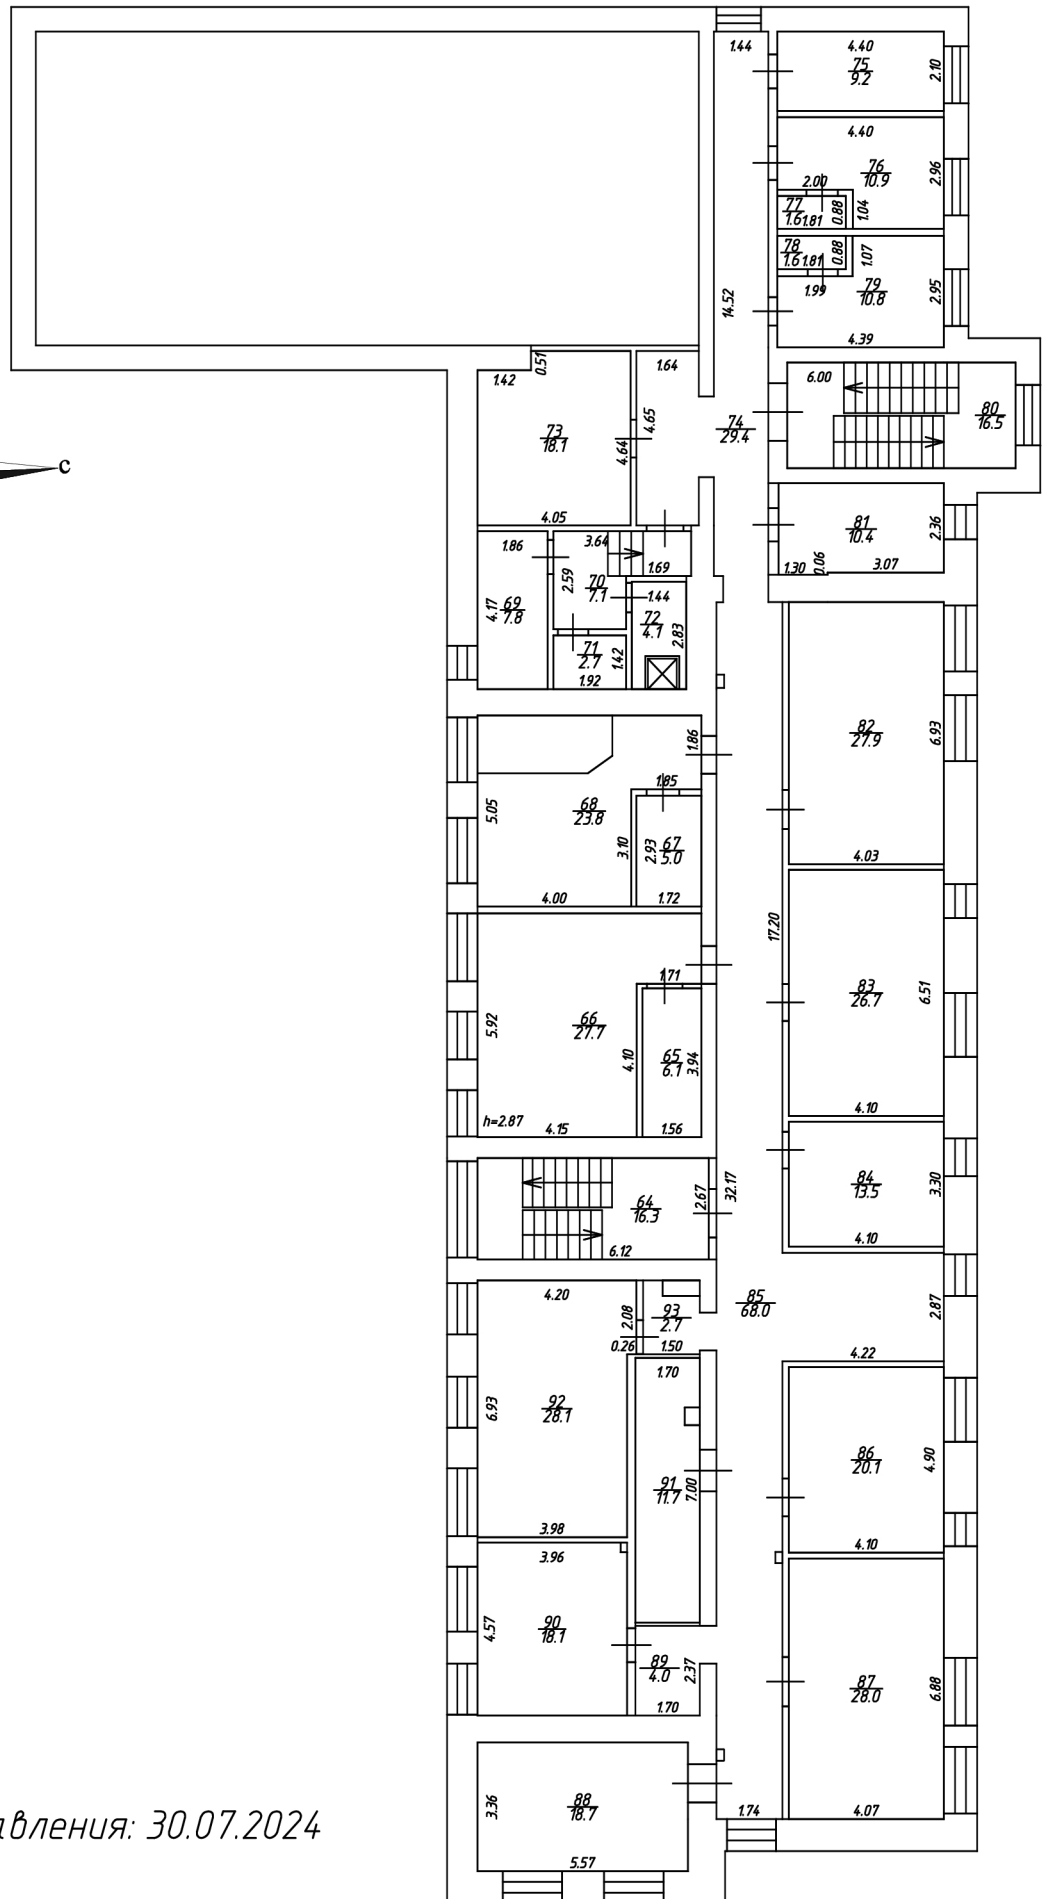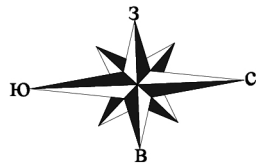

Дата составления: 30.07.2024

Масштаб 1:200

**ТЕХНИЧЕСКИЙ ПЛАН
ЗДАНИЯ**

(вид объекта недвижимости, в отношении которого подготовлен технический план, в родительном падеже)

Подпись и печать кадастрового инженера (при подготовке технического плана в форме бумажного доку-
мента): _____