

Филиал публично-правовой компании "Роскадастр" по Волгоградской области
полное наименование органа регистрации прав

Выписка из Единого государственного реестра недвижимости об основных характеристиках и зарегистрированных правах на объект недвижимости

Сведения об основных характеристиках объекта недвижимости

На основании запроса от 01.03.2023, поступившего на рассмотрение 11.03.2023, сообщаем, что согласно записям Единого государственного реестра недвижимости:

Раздел 1 Лист 1

Земельный участок			
вид объекта недвижимости			
Лист № 1 раздела 1	Всего листов раздела 1: 1	Всего разделов: 2	Всего листов выписки: 2
16.03.2023г. № КУВИ-001/2023-59644300			
Кадастровый номер:		34:37:010147:1305	

Номер кадастрового квартала:	34:37:010147
Дата присвоения кадастрового номера:	13.05.2019
Ранее присвоенный государственный учетный номер:	данные отсутствуют
Местоположение:	Россия, Волгоградская область, г. Михайловка, автодорога "Москва-Волгоград", ПК 786км
Площадь, м2:	18272 +/- 47
Кадастровая стоимость, руб:	8216552.96
Кадастровые номера расположенных в пределах земельного участка объектов недвижимости:	данные отсутствуют
Категория земель:	Земли населенных пунктов
Виды разрешенного использования:	Для строительства торгово-сервисного центра
Статус записи об объекте недвижимости:	Объект недвижимости снят с кадастрового учета 31.01.2022 11:30:29
Особые отметки:	Сведения, необходимые для заполнения раздела: 2 - Сведения о зарегистрированных правах, отсутствуют.
Получатель выписки:	Малюков Олег Иванович

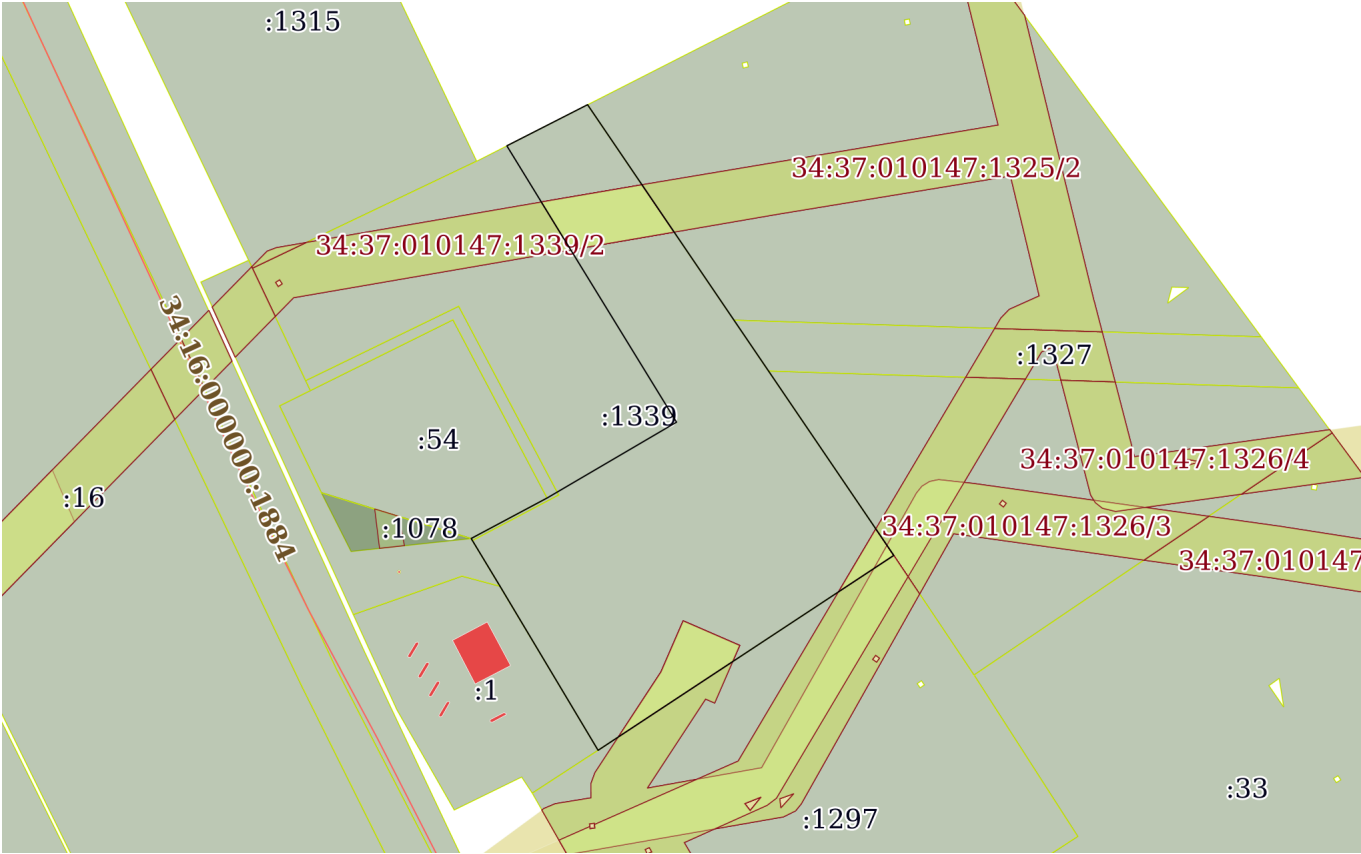
полное наименование должности	подпись	инициалы, фамилия

М.П.

Выписка из Единого государственного реестра недвижимости об основных характеристиках и зарегистрированных правах на объект недвижимости

Описание местоположения земельного участка

Земельный участок			
вид объекта недвижимости			
Лист № 1 раздела 3	Всего листов раздела 3: 1	Всего разделов: 2	Всего листов выписки: 2
16.03.2023г. № КУВИ-001/2023-59644300			
Кадастровый номер:		34:37:010147:1305	

План (чертеж, схема) земельного участка			
			
Масштаб 1:3000	Условные обозначения:		

полное наименование должности	подпись	инициалы, фамилия
	М.П.	