


1-й этаж

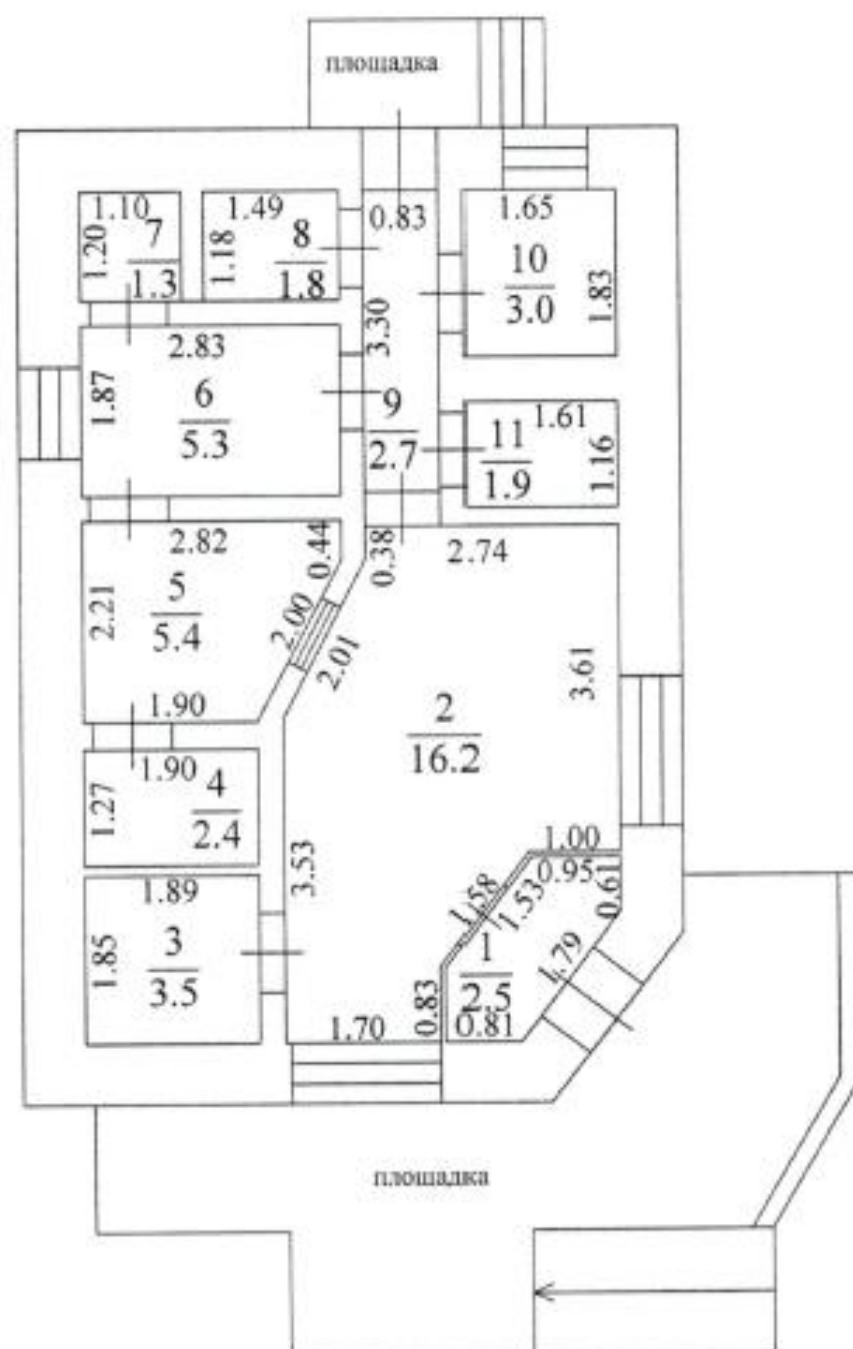

Масштаб 1:100