



ФЕДЕРАЛЬНОЕ ГОСУДАРСТВЕННОЕ УНИТАРНОЕ ПРЕДПРИЯТИЕ
«РОССИЙСКИЙ ГОСУДАРСТВЕННЫЙ ЦЕНТР ИНВЕНТАРИЗАЦИИ
И УЧЕТА ОБЪЕКТОВ НЕДВИЖИМОСТИ»

ФИЛИАЛ ПО УДМУРТСКОЙ РЕСПУБЛИКЕ
Юкаменское отделение

ТЕХНИЧЕСКИЙ ПАСПОРТ

на _____ здание
(тип объекта учета)

Основная общеобразовательная школа
(наименование объекта)

Адрес (местоположение) объекта

Субъект РФ Удмуртская Республика
Административный район (округ) Юкаменский район
Город (пос.) деревня Малый Вениж
Улица (пер.) Молодежная
Дом № 16 Строение (корпус) _____

Инвентарный номер	94:248:002:000048830:0000:20001
Реестровый номер	
Кадастровый номер	

Паспорт составлен по состоянию на «10» мая 2007 г.

Зам. Начальника
Глазовского отделения



Подпись

(Кузнецова Ю. С.)
(Фамилия И.О.)

Согласовано с заказчиком

Должность

М.П.

Подпись

(_____)
(Фамилия И.О.)

epa)

[illegible]

**6. Техническое описание конструктивных элементов здания
(основной пристройки), определение физического износа**

Литера		Год постройки		Число этажей		подземных		наземных	
А		2002				1		два	
Группа капитальности		I		Вид внутренней отделки		простая			
№ п-п	Наименование конструктивного элемента	Описание конструктивных элементов (материал, конструкция, отделка и прочее)	Техническое состояние (осадки, трещины, гниль и т.п.)	Удельный вес по таблице	Поправки к удельному весу в %	Удельный вес констр. элем. с поправками	Износ, %	% износа к стр. гр. 7 x гр. 8 100	
1	2	3	4	5	6	7	8	9	
1	Фундаменты	железобетонные блоки	хорошее	16	1	16	5	0,8	
2	а) стены и их наружная отделка	кирпичные	хорошее	31	1	31			
	б) перегородки	кирпичные							
		гипсокартон							
3	Перекрытия	чердачное	железобетонные плиты	9	1	9			
		междуэтажные	железобетонные плиты						
		надподвальное	железобетонные плиты						
4	Крыша	профнастил	хорошее	5	1	5			
5	Полы	линолуиум,	хорошее	6	1	6	5	0,3	
		дощатые окрашенные							
		керам. плитка							
6	Проемы	оконные	двойные глухие, створные окрашенные	4	1	4			
		дверные	простые						
			окрашенные						
7	Отделка	внутренняя	побелка потолка, стен, покраска стен, потолка, оклейка обоями, потолочная плитка	12	1	12			
8	Сан. и электротехнические устройства	отопление	да	12	1	12			
		водопровод	да						
		канализация	да						
		гор. водоснабжение							
		газоснабжение							
		электроосвещение	да						
		телевидение	да						
		телефон	да						
		вентиляция	да						
		центр. отопление							
9	Прочие работы	Крыльца,	хорошее	5	1	5			
		отмостка,							
		входы в подвал							
Итого				100	x	100,0	x	1,1	
% износа, приведенный к 100 по формуле				% износа (гр.9) x 100 удельный вес (гр.7) = 1%					

7. Техническое описание пристроек и других частей здания, определение физического износа

[illegible]

8. Исчисление инвентаризационной стоимости здания (строения) и его частей, руб.

[illegible]

9. ОБЩАЯ СТОИМОСТЬ

1	Полная балансовая стоимость	15 252 586
2	Остаточная балансовая стоимость	15 100 092
3	Действительная инвентаризационная стоимость в ценах 2007г.	15 100 092


Дополнительная
информация:

1. Работы выполнены по факту без предоставления рабочего проекта

ОТМЕТКИ ОБ ОБСЛЕДОВАНИЯХ

Дата обследования	Выполнил		Проверил	
	Фамилия И.О.	Подпись	Фамилия И.О.	Подпись
10.05.2007г.	Л. Р. Волкова	<i>Волкова</i>	Ю.С. Кузнецова	<i>Кузнецова</i>

ПЛАН
объекта на земельном
участке
по адресу: *ул. Менделеева, 16*
Масштаб 1:500


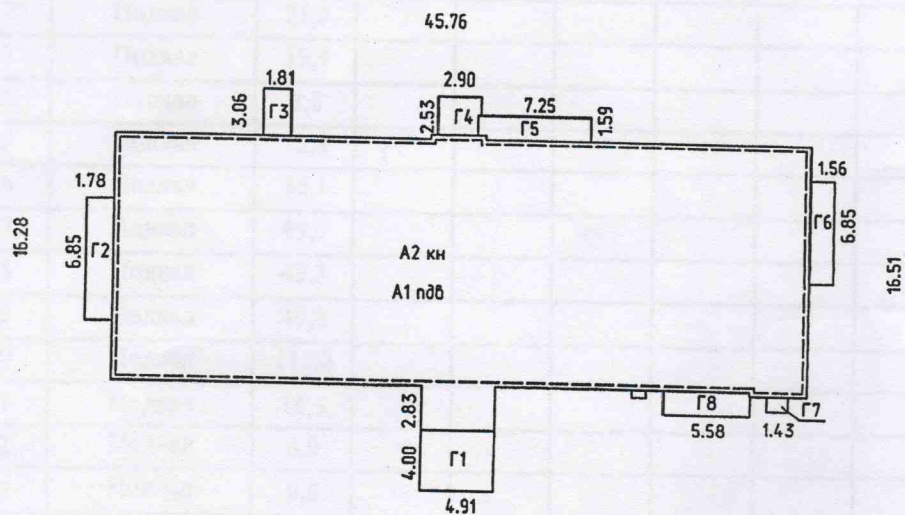


ул. Молодежная

**10. ЭКСПЛИКАЦИЯ ПОМЕЩЕНИЙ К ПОЭТАЖНЫМ ПЛАНАМ
ЗДАНИЯ (СТРОЕНИЯ)**

Литера по плану	Этаж	Номер помещения	Назначение помещений (частей)	Площади, м2					Высота помещений	Примечание
				общая	школьное	подсобное	Прочие			
							основна я	прочая		
1	2	3	4	5	6	7	8	9	10	11
A1	пдв.	1	Подвал	2,7					2,53	
		2	Подвал	68,7						
		3	Подвал	15,9						
		4	Подвал	3,7						
		5	Подвал	2,1						
		6	Подвал	2,1						
		7	Подвал	2,1						
		8	Подвал	9,3						
		9	Подвал	15,1						
		10	Подвал	3,5						
		11	Подвал	3,9						
		12	Подвал	21,3						
		13	Подвал	13,9						
		14	Подвал	3,8						
		15	Подвал	12,8						
		16	Подвал	35,1						
		17	Подвал	49,9						
		18	Подвал	49,3						
		19	Подвал	49,8						
		20	Подвал	115,2						
		21	Подвал	16,5						
		22	Подвал	6,9						
		23	Подвал	9,6						
		24	Подвал	3,6						
		25	Подвал	5,7						
		26	Подвал	26,5						
		27	Подвал	28,6						
		28	Подвал	33,0						
			Итого по лит. A1:	610,6						


ОТМЕТКИ ОБ ОБСЛЕДОВАНИЯХ

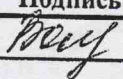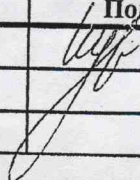Дата обследования	Выполнил		Проверил	
	Фамилия И.О.	Подпись	Фамилия И.О.	Подпись
10.05.2007	Л. Р. Волкова		Ю.С. Кузнецова	

Литер. - 11

• doing


RECEIVED 11/20

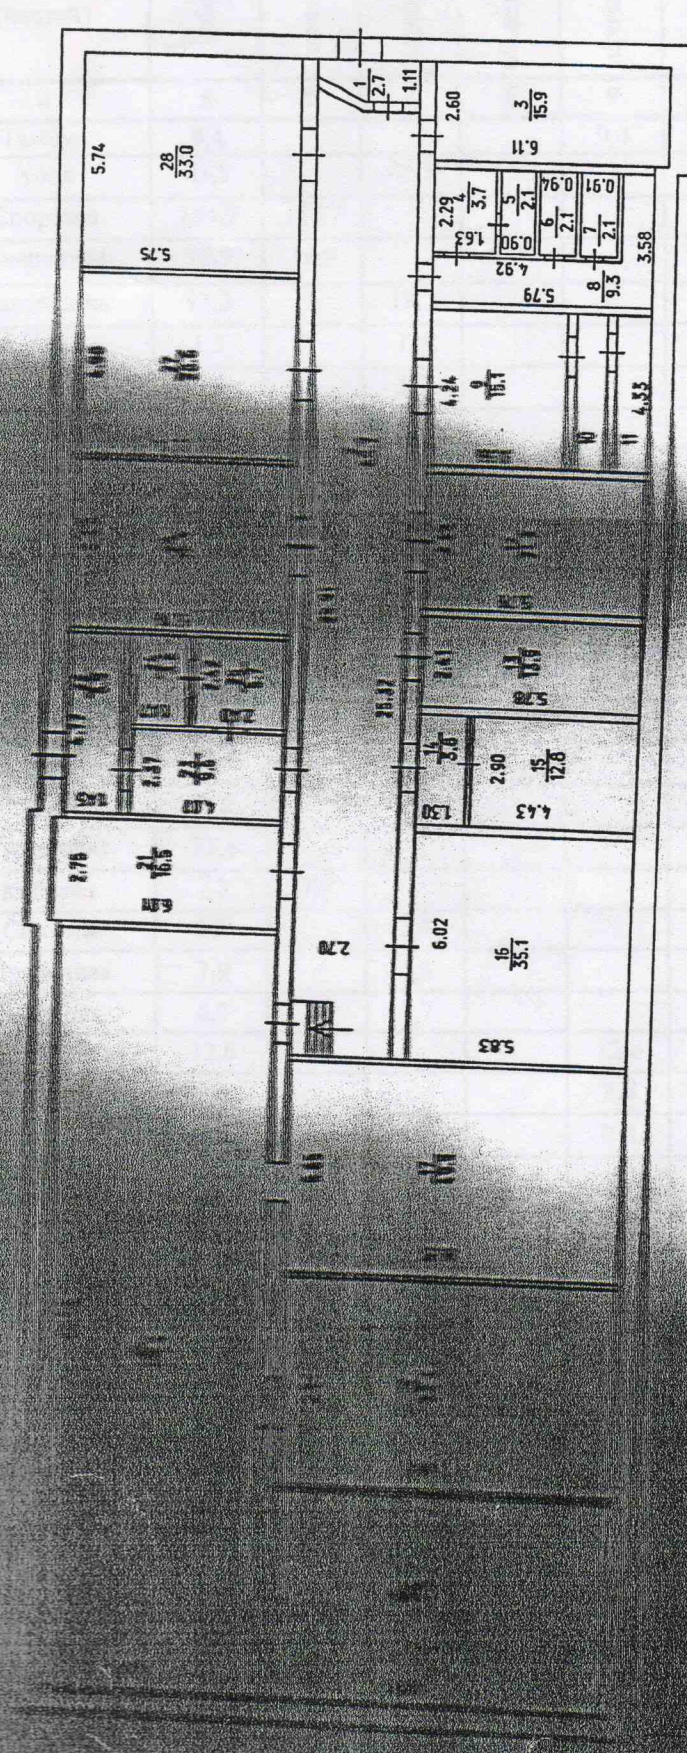

**10. ЭКСПЛИКАЦИЯ ПОМЕЩЕНИЙ К ПОЭТАЖНЫМ ПЛАНАМ
ЗДАНИЯ (СТРОЕНИЯ)**

Литера по плану	Этаж	Номер помещения	Назначение помещений (частей)	Площади, м2					Высота помещений	Примечание
				общая	школьное	подсобное	Прочие			
							общепит	прочая		
1	2	3	4	5	6	7	8	9	10	11
A	I	1	Тамбур	9,4				9,4	2,96	
		2	Холл	41,5		41,5				
		3	Спортзал	154,7	154,7				6,97	
		4	Снарядная	16,9	16,9					
		5	Раздевалка	13,2		13,2				
		6	Кладовая	1,5		1,5				
		7	Коридор	3,2		3,2				
		16	Санузел	1,8		1,8				
		17	Санузел	3,0		3,0				
		18	Санузел	1,7		1,7				
		19	Санузел	2,9		2,9				
		20	Коридор	54,2		54,2				
		21	Лестн.клетка	12,8				12,8		
		22	Тамбур	3,3				3,3		
		23	Кабинет	28,7	28,7					
		24	Кабинет	26,9	26,9	ног. к. школы				
		25	Спальная	27,6	27,6					
		26	Групповая	32,3	32,3					
		27	Кабинет	7,5	7,5					
		28	Санузел	5,2		5,2				
		29	Прачечная	7,9		7,9				
		30	Моечная	8,7		8,7				
		31	Лестн.клетка	12,6				12,6		
		32	Тамбур	3,5				3,5		
		33	Тамбур	2,8				2,8		
		34	Коридор	8,7		8,7				
		35	Санузел	2,0		2,0				
		36	Санузел	1,3		1,3				
		37	Кладовая	1,9		1,9				
		38	Кладовая	3,5		3,5				
		39	Овощной цех	4,4			4,4			
		40	Моечная	10,0		10,0				
		41	Кухня	21,4			21,4			
		42	Столовая	31,9			31,9			
		Итого по I этажу:		568,9	294,6	172,2	57,7	44,4		
		Итого по лит. А:		1028,9	592,0	301,0	57,7	78,2		
		Итого по лит. А и А1:		1639,5		150,4				


ОТМЕТКИ ОБ ОБСЛЕДОВАНИЯХ

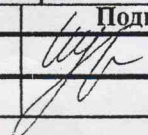Дата обследования	Вызвал		Проверил	
	Фамилия И.О.	Подпись	Фамилия И.О.	Подпись
10.05.2007	Л. Р. Волкова		Ю.С. Кузнецова	

по адресу: г.г. Мельниковская, 16

Этаж «1» Литор «А»

Macmillan 1: 200

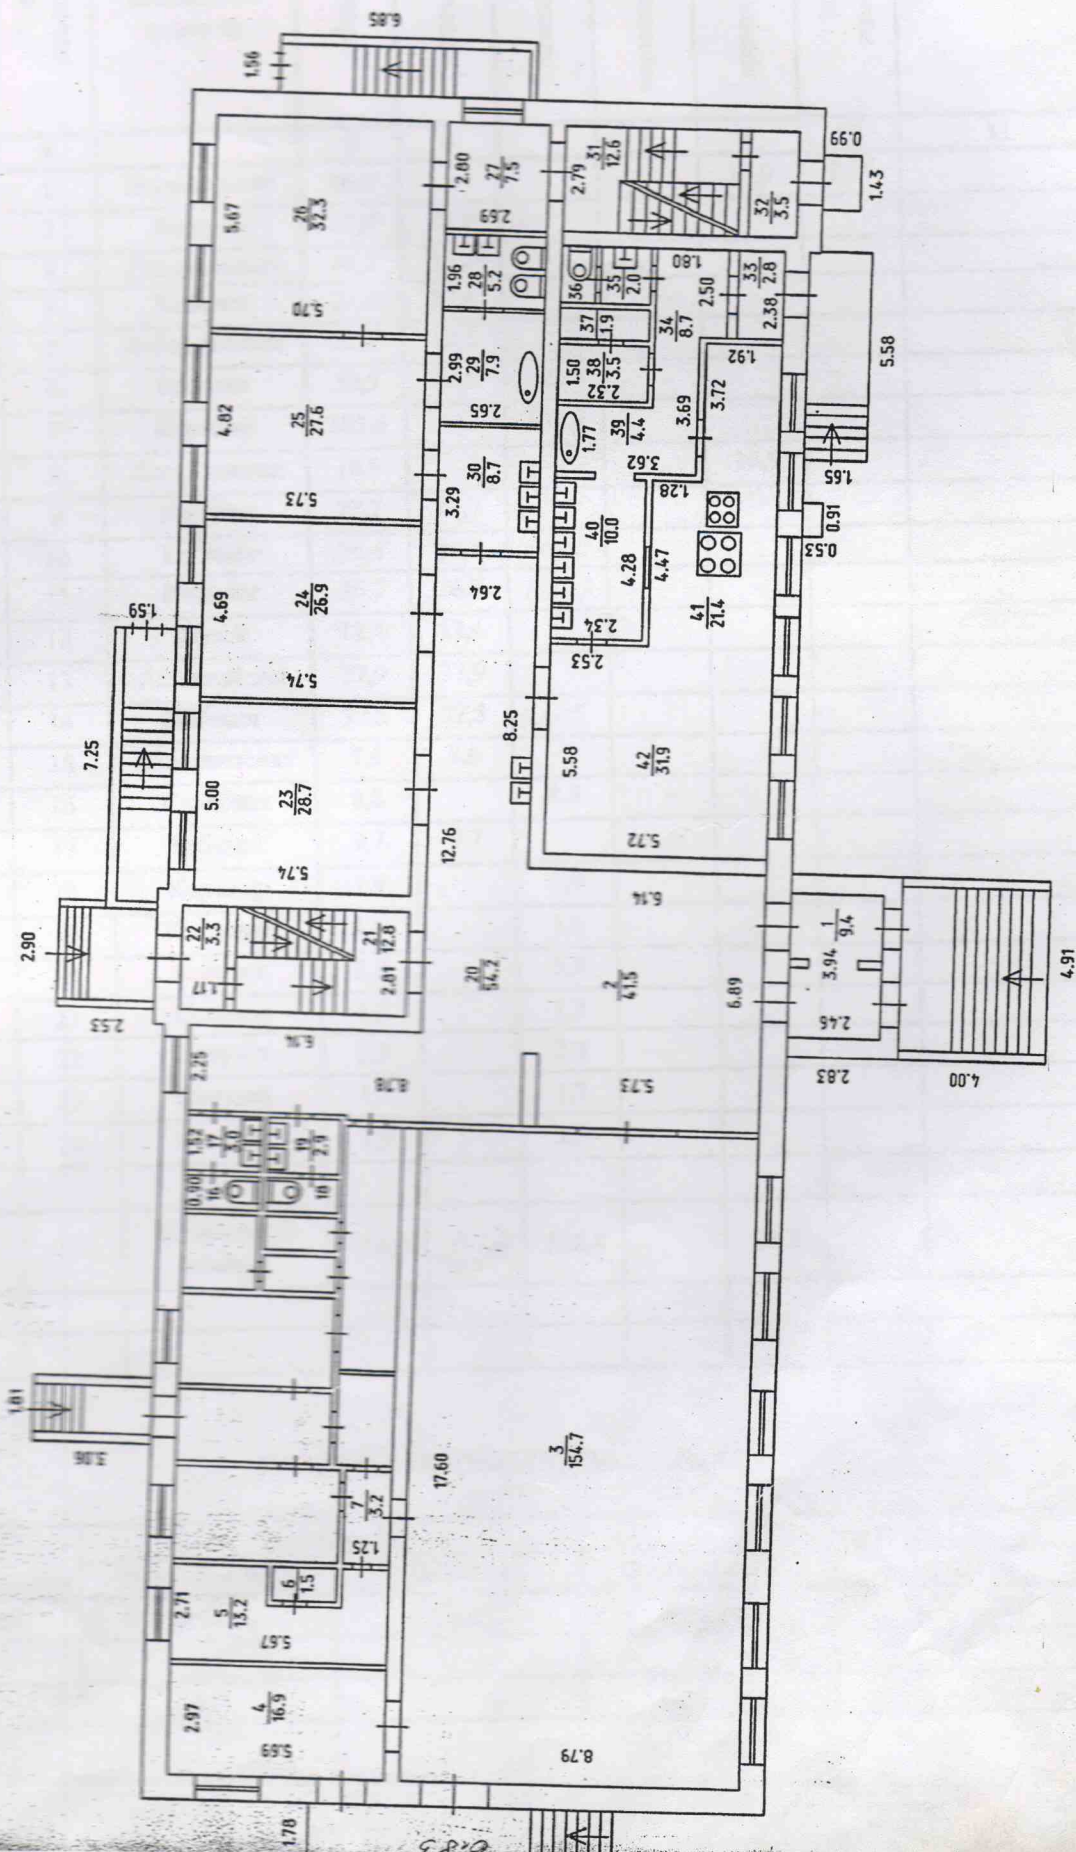

**10. ЭКСПЛИКАЦИЯ ПОМЕЩЕНИЙ К ПОЭТАЖНЫМ ПЛАНАМ
ЗДАНИЯ (СТРОЕНИЯ)**

Литера по плану	Этаж	Номер помещения	Назначение помещений (частей)	Площади, м2					Высота помещений	Примечание
				общая	школьная	подсобное	Прочие			
							основная	прочая		
1	2	3	4	5	6	7	8	9	10	11
A	II	1	Лестн.клетка	16,9				16,9	2,96	
		2	Кабинет	27,9	27,9	гж.				
		3	Лаборантская	14,2	14,2					
		4	Кабинет	27,4	27,4	хим.				
		5	Лаборантская	12,5	12,5					
		6	Кабинет	32,5	32,5	нап. в				
		7	Коридор	103,6		103,6				
		8	Лестн.клетка	16,9				16,9		
		9	Кабинет	27,7	27,7	сб.м				
		10	Кабинет	26,4	26,4	кар				
		11	Кабинет	26,7	26,7	бид.				
		12	Музей	12,4	12,4					
		13	Актный зал	37,9	37,9					
		14	Кабинет	32,5	32,5	мкр				
		15	Лаборантская	9,6	9,6					
		16	Кладовая	8,8		8,8	г.б.			
		17	Кабинет	9,7	9,7		дир.			
		18	Коридор	1,9		1,9				
		19	Кладовая	1,6		1,6				
		20	Санузел	3,8		3,8				
		21	Санузел	1,7		1,7				
		22	Санузел	2,8		2,8				
		23	Санузел	1,7		1,7				
		24	Санузел	2,9		2,9				
			Итого по II этажу:	460,0	297,4	128,8		33,8		

ОТМЕТКИ ОБ ОБСЛЕДОВАНИЯХ

Дата обследования	Выполнил		Проверил	
	Фамилия И.О.	Подпись	Фамилия И.О.	Подпись
10.05.2007	Л. Р. Волкова	<i>Волков</i>	Ю.С. Кузнецова	<i>Кузнецов</i>

ПЛАН

по адресу: гос. Мещеряковская, 16

Знак « » Литер « »

Macula 1: 200

