




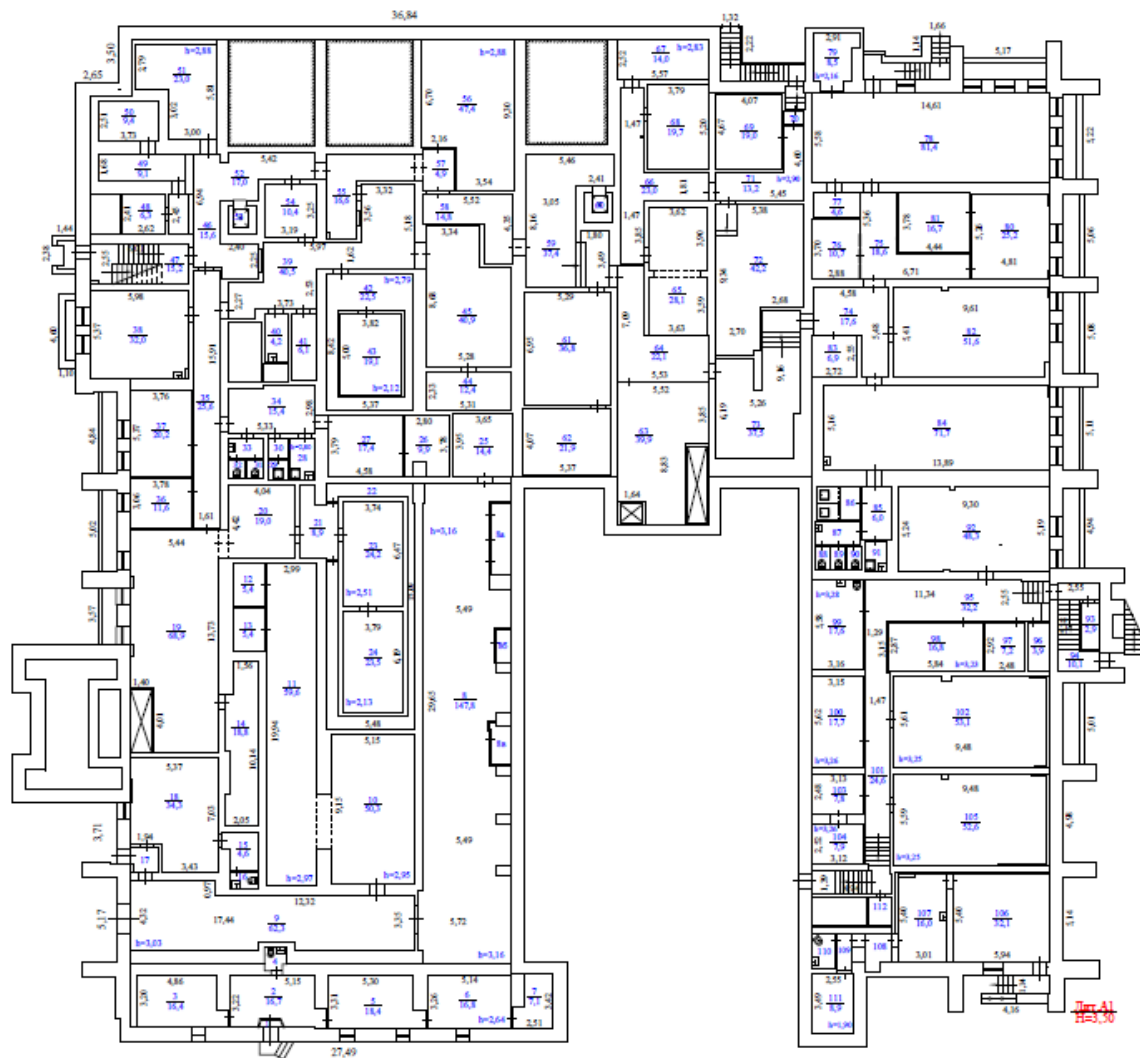

РФ	Муниципальное унитарное предприятие "Бюро технической инвентаризации, учета недвижимости и приватизации жилых домов города Новокузнецка"	Инвентарный №
Лист №	Полный план здания - "Административное здание Бюро" (Лит. А, А1), расположенного по адресу: г. Новокузнецк, улица Интернациональная, №10	Масштаб 1:200
Дата 19.05.2021г.	Исполнитель Архитектор инженер Руководитель группы	Подпись Белевлюк М.Ю. Самигуллина А.Р.

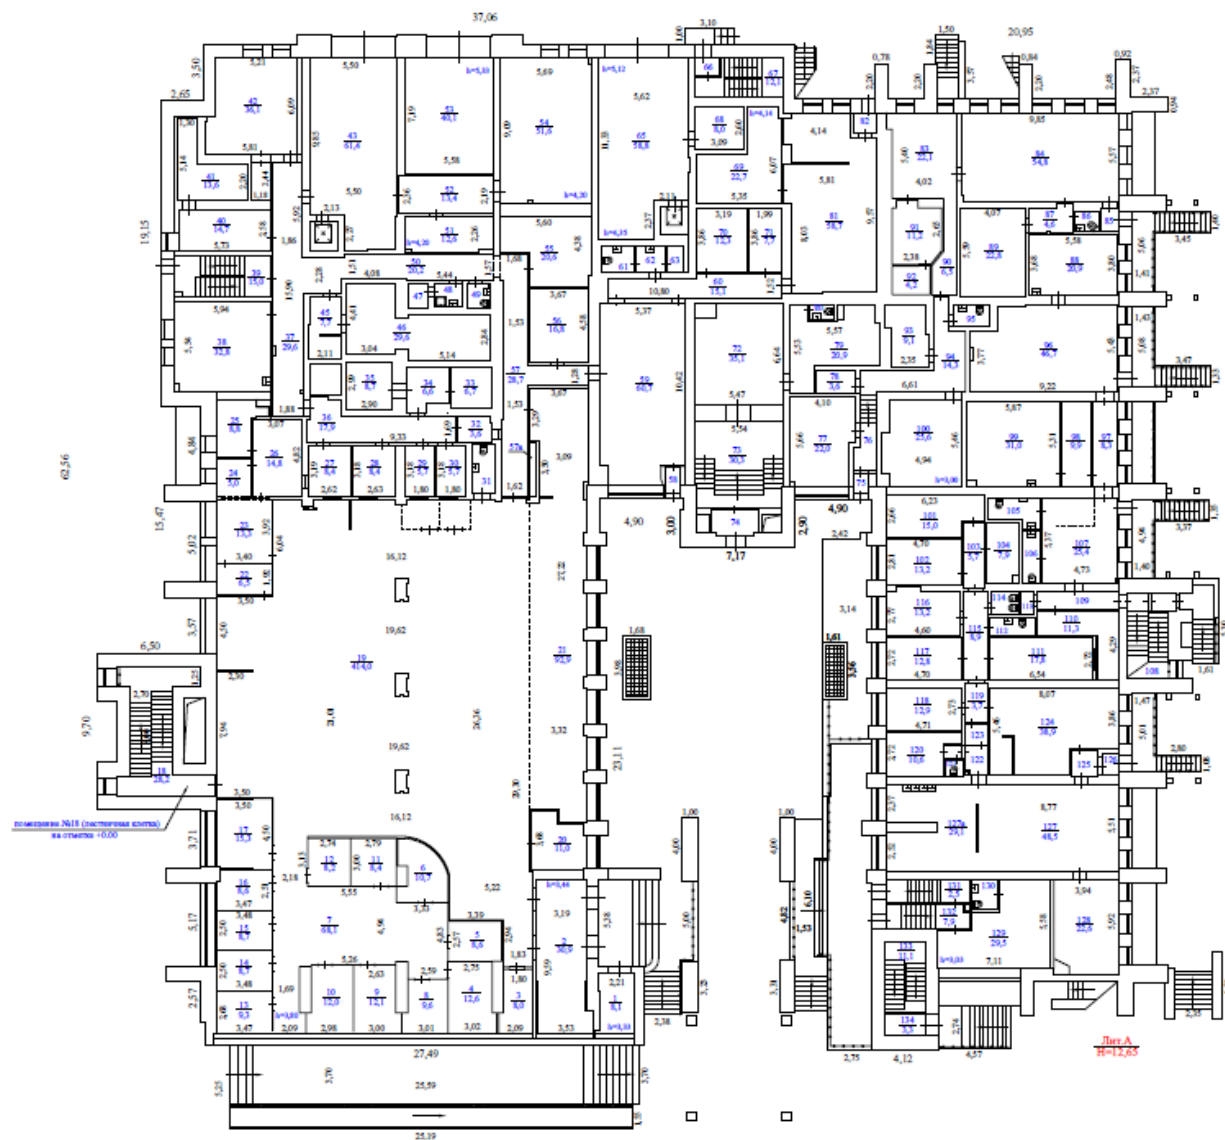

Выноска (План помещений №18,18а,18б на отметке -2,10)

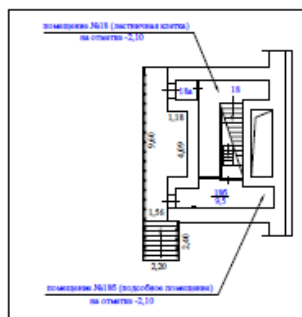


Лит.А
N=12,63

РФ	Муниципальное унитарное предприятие "Бюро технической инвентаризации, учета недвижимости и приватизации жилья города Новосибирска"		Исходный №.....
Лист №	Полный текст документа - "Административное здание Бит (Лит А.А.1), расположенное по адресу: г. Новосибирск, улица Инженерная, №10"		Масштаб 1:200
Дата	Исполнитель	Фамилия, имя, отчество	Подпись
19.05.2021г.	Исполнитель поверен	Беленцов М.Ю.	
	Руководитель группы	Самигуллина А.Р.	



рф	Муниципальное унитарное предприятие "Бюро технической инвентаризации, учета недвижимости и приватизации жилых помещений города Новокузнецка"		Инвентарный №
Лист №	Полный план здания - "Административное здание "Бюро" (Лит. А.А1), расположенного по адресу: г. Новокузнецк, улица Интернациональная, №10		Масштаб 1:200
Дата	Исполнитель 19.05.2021г.	Фамилия, имя, отчество Белевдов М.Ю.	Подпись
	Контроль инженер	Самигуллина А.Р.	
	Руководитель проекта		

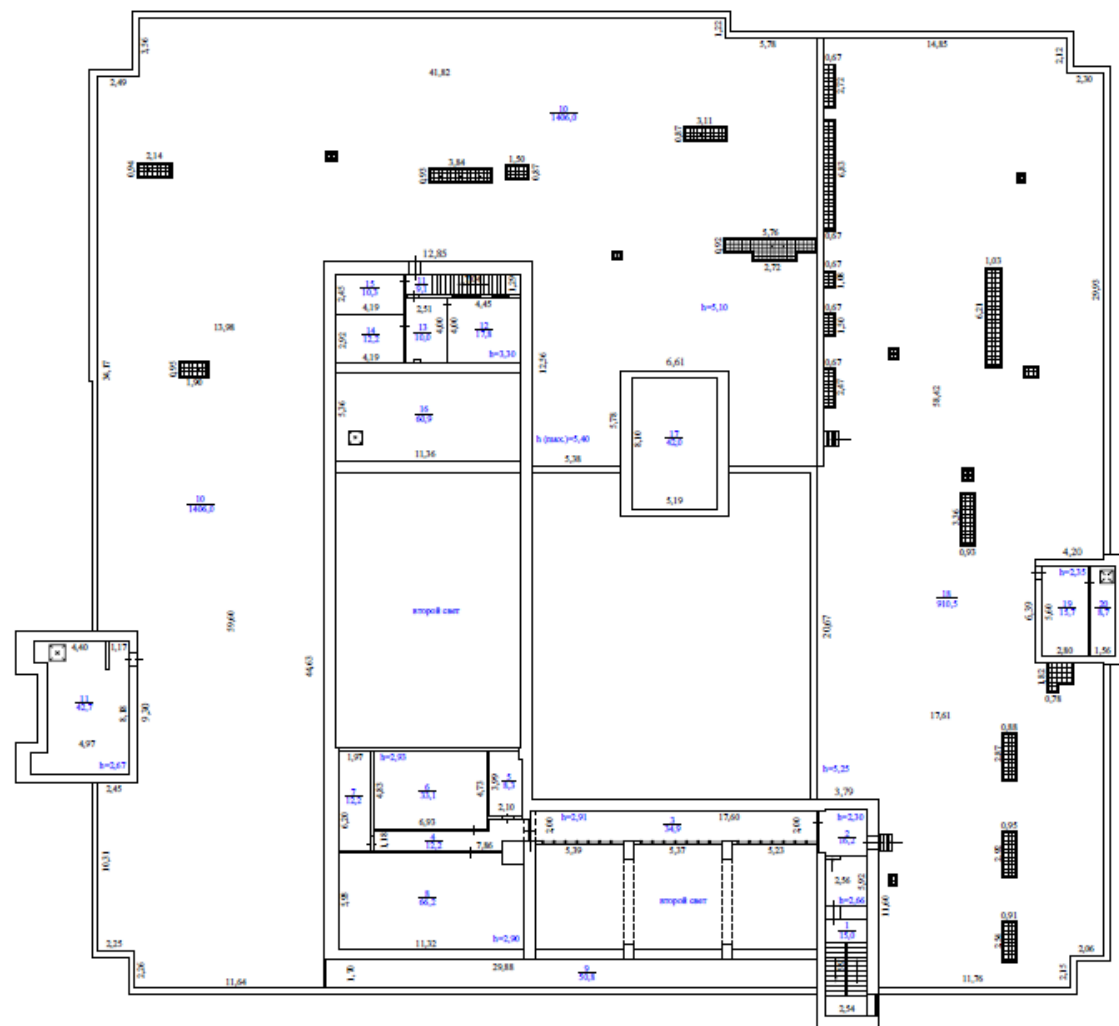

РФ	Муниципальное унитарное предприятие "Бюро технической инвентаризации, учета недвижимости и приватизации жилья города Новокузнецка"		Инвентарный №.....
Лист №	Потайный план здания - "Административное здание Бюро" (Лит. А.А.1), расположенного по адресу: г. Новокузнецк, улица Интернациональная, №10		Масштаб 1:200
Дата	Исполнитель	Фамилия, имя, отчество	Подпись
10.05.2021г.	Администратор	Белендик М.Ю.	
	Руководитель группы	Самигуллина А.Р.	