

Российская Федерация

Красноярский край

КГЦТИ и ОЗСС

Наименование филиала БерезовскийГород п. Березовка

Район города

Район БерезовскийНаселенный пункт района п. Березовка**ВЫПИСКА ИЗ ТЕХНИЧЕСКОГО ПАСПОРТА
НЕЖИЛОГО ЗДАНИЯ, СТРОЕНИЯ, ВСТРОЕННО-
ПРИСТРОЕННОГО ПОМЕЩЕНИЯ**

(для регистрации прав)


№ 8 по улице (пер.) Цориса (Лит. В3 В4)


Инвентарный номер	<u>567:004</u>					
Кадастровый номер	<u>24</u>	<u>04</u>	<u>000000</u>	<u>0000</u>	<u>0200567004</u>	<u>0000</u>
Предыдущий кадастровый номер						
Последующий кадастровый номер						
	<u>А</u>	<u>Б</u>	<u>В</u>	<u>Г</u>	<u>Д</u>	<u>Е</u>

Паспорт составлен по состоянию на "19" 02 2002 г.
(указывается дата обеледования объекта учета)

Сведения о принадлежности

[illegible]

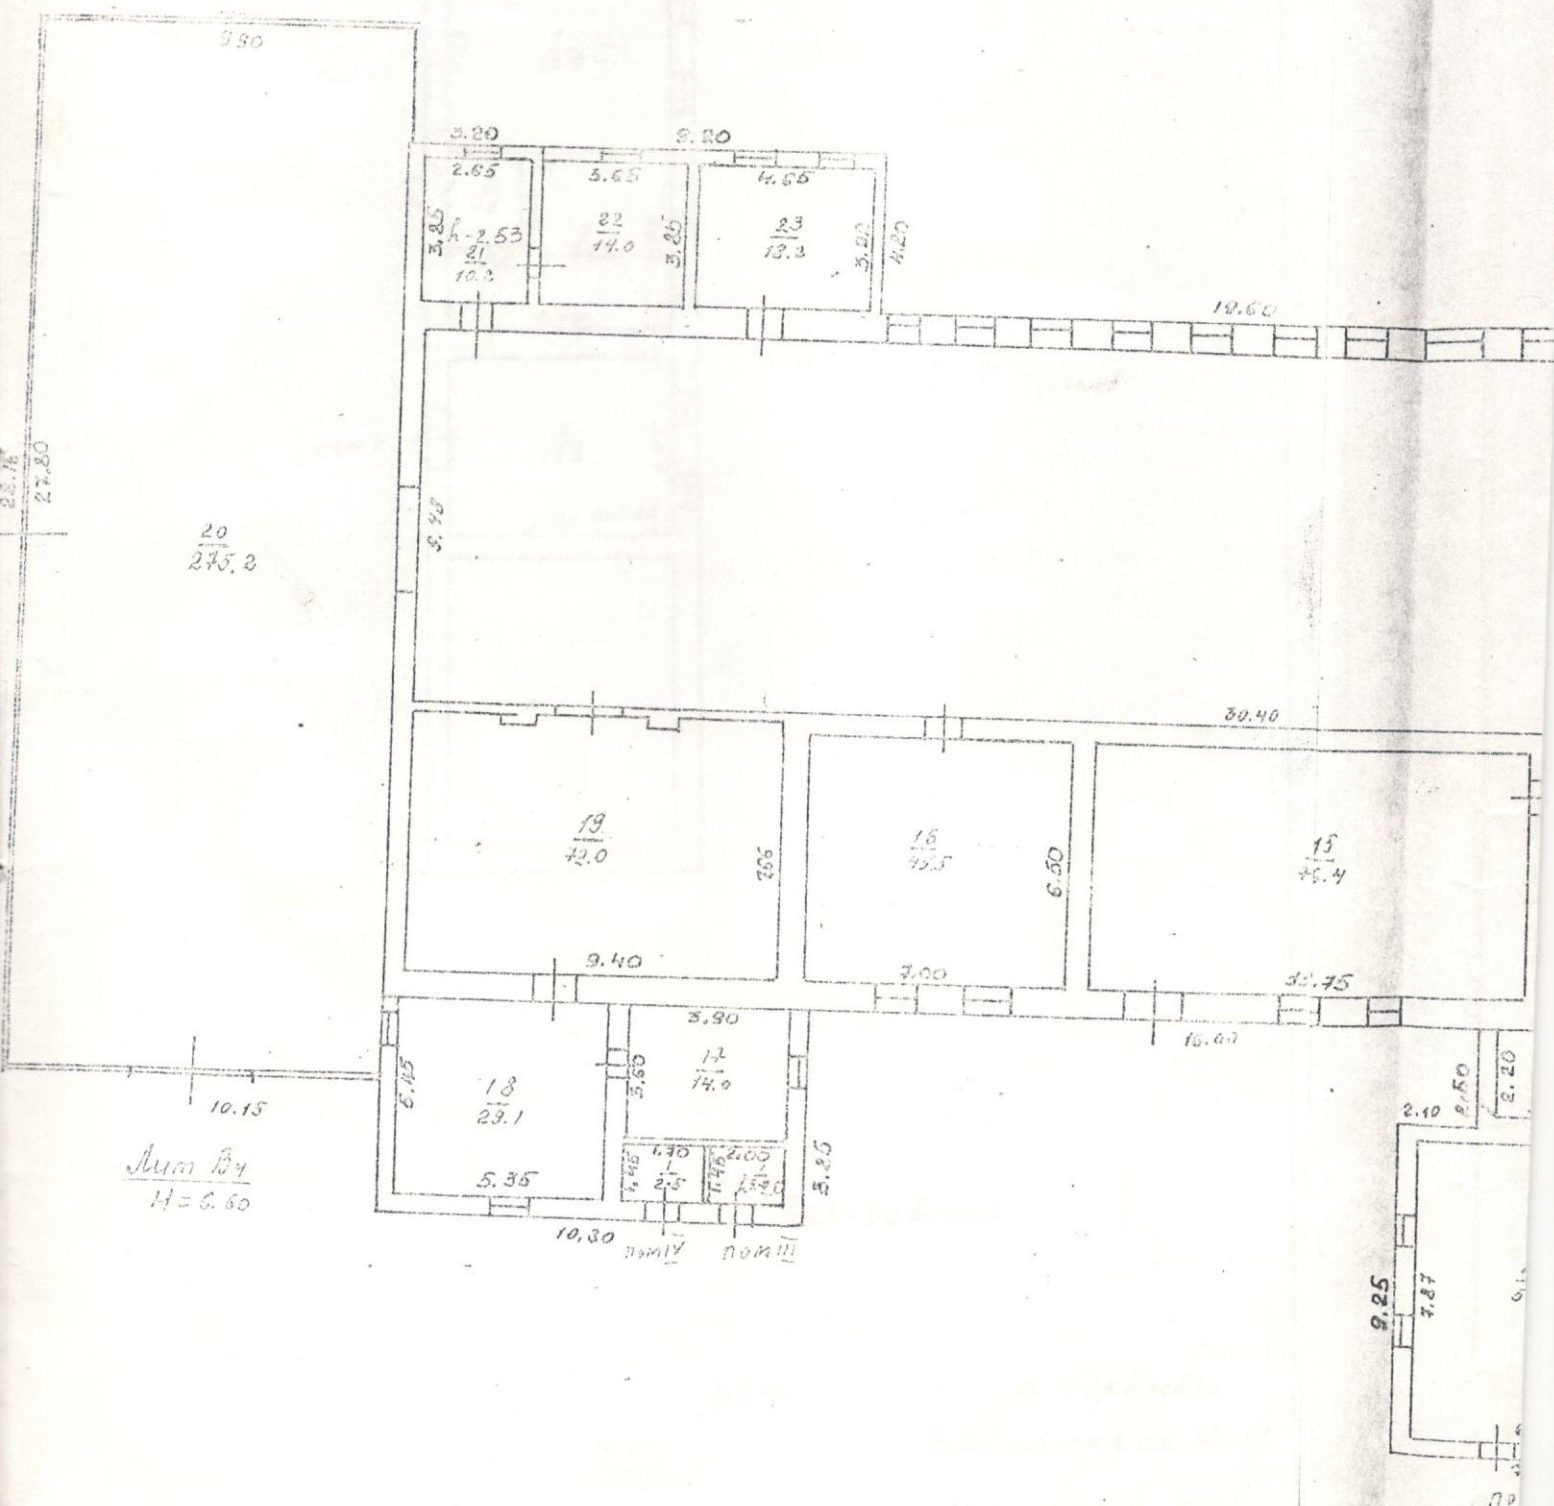

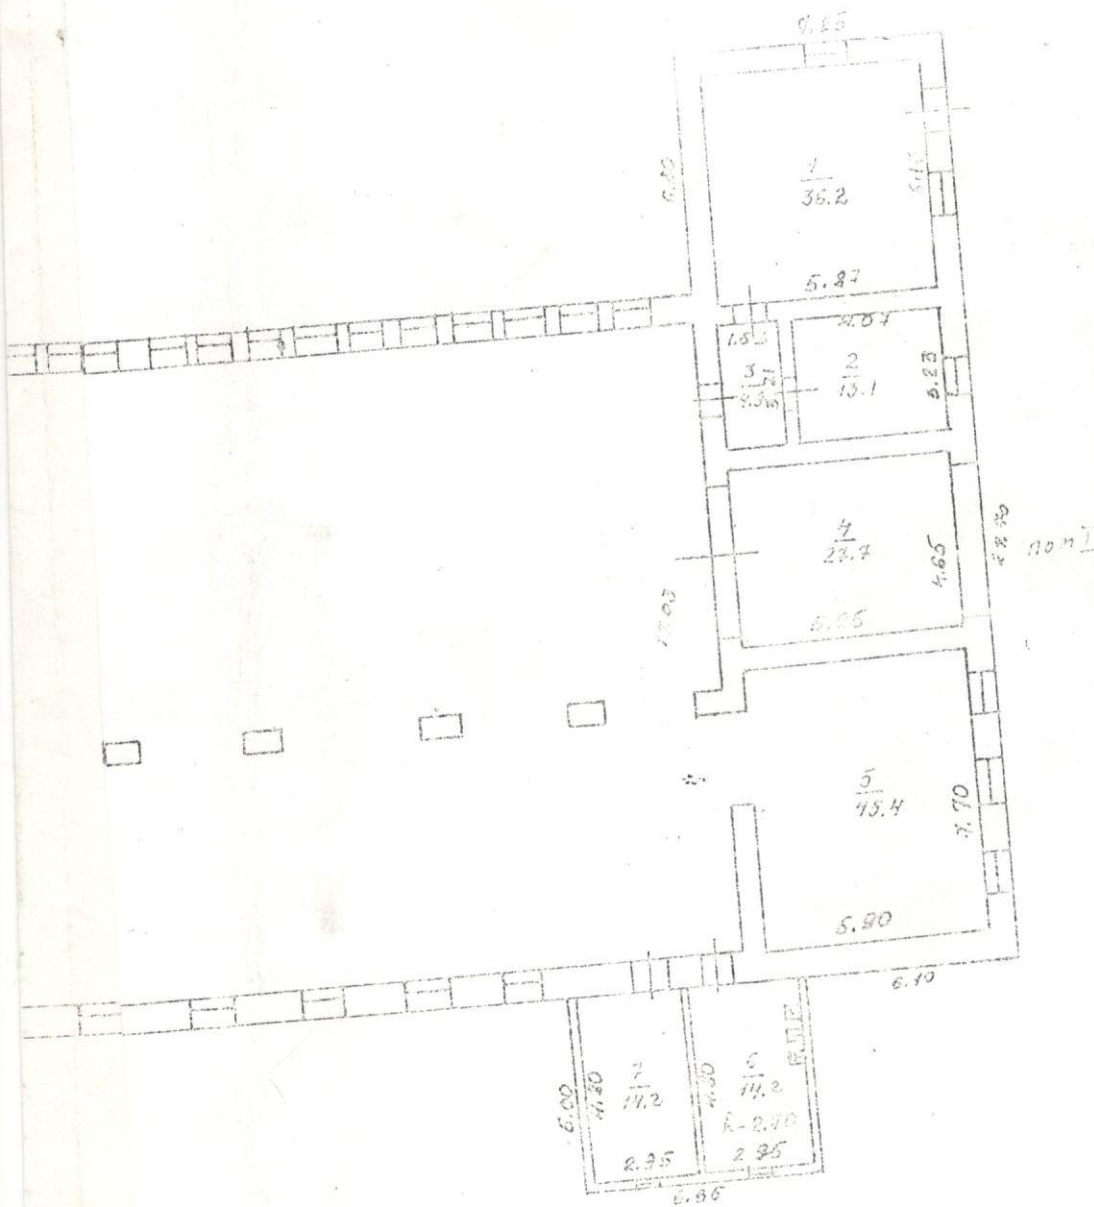


Берёзовское

Щерса

16.05
2020

Кз. Вч 1:200
8 п. Берёзовое.
Романовская 10 м.
Ананьев ВА

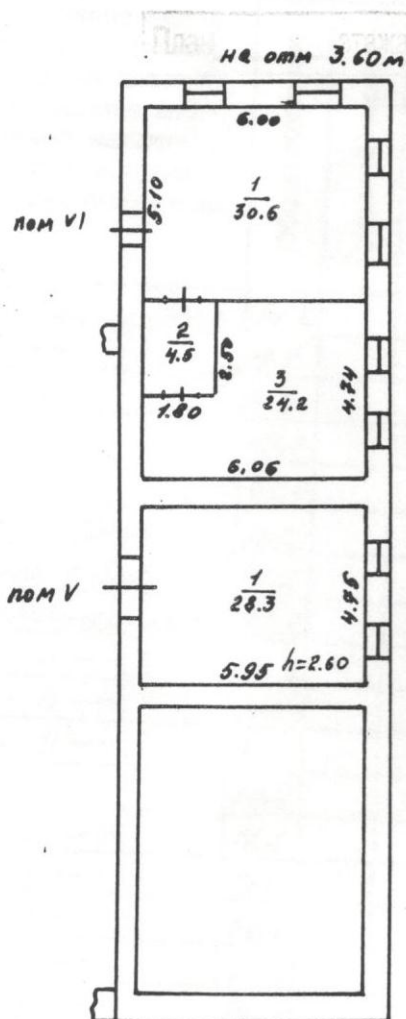

Березовское

Шорса 8 п. Берёзовка

16.06.2000

Романовская 15 Ромы

Аманьев В.А.

1:200

ЭКСПЛИКАЦИЯ

строения лит. Вз Вч домовладения № 1 по ул. Игоря

[illegible]

ЭКСПЛИКАЦИЯ

строения лит. Вз домовладения № 8 по ул. Усерова

[illegible]

Описание объекта недвижимости

Адрес (местоположение) п. Березовка, ул. Черная 8

Наименование объекта недвижимости

Одноэтажное кирпичное ^{многоквартирное} здание механической

Литер В3 В4 Этажность 1 Этаж

Подземная этажность

Комер (а) на поэтажном плане пом 1,2,3,4,5,6

Назначение промышленное

Общая площадь здания (помещения) (м²) 1968,9 м²

Из них:

Основная площадь (м²)

Внутренняя высота (м²) 6,40

Другая информация

Процент износа по строению 50%

Замечание:

19 " 02 2007 г.

Исполнил Влагодислав АВ (подпись)
Проверил Александр ВА (подпись)



Последующие обследования

Дата завершения работы	" " " Г.	" " " Г.	" " " Г.
Исполнил:			
Проверил:			

Пронумеровано,
прошнуровано,
заверено печатью

на 6 листах

(дата)

Раманц

(подпись)