



ФЕДЕРАЛЬНОЕ АГЕНТСТВО

КАДАСТРА ОБЪЕКТОВ НЕДВИЖИМОСТИ

ФЕДЕРАЛЬНОЕ ГОСУДАРСТВЕННОЕ УНИТАРНОЕ ПРЕДПРИЯТИЕ,
ОСНОВАННОЕ НА ПРАВЕ ХОЗЯЙСТВЕННОГО ВЕДЕНИЯ,
«РОССИЙСКИЙ ГОСУДАРСТВЕННЫЙ ЦЕНТР ИНВЕНТАРИЗАЦИИ
И УЧЕТА ОБЪЕКТОВ НЕДВИЖИМОСТИ – ФЕДЕРАЛЬНОЕ БЮРО ТЕХНИЧЕСКОЙ
ИНВЕНТАРИЗАЦИИ»

ФГУП «РОСТЕХИНВЕНТАРИЗАЦИЯ – ФЕДЕРАЛЬНОЕ БТИ»
КАМЧАТСКИЙ ФИЛИАЛ

КАДАСТРОВЫЙ ПАСПОРТ

здания, сооружения, объекта незавершенного строительства

Лист № 1, всего листов 2

здания

(вид объекта недвижимого имущества)

Дата 10/04/2008 г.

Кадастровый номер

Инвентарный номер

4092

(ранее присвоенный учетный номер)

1. Описание объекта недвижимого имущества

1.1. Наименование здание кинотеатра «Горизонт»

1.2. Адрес (местоположение):

Субъект Российской Федерации	Камчатский край	
Район		
Муниципальное образование	Тип	городской округ
	Наименование	Петропавловск-Камчатский
Населенный пункт	Тип	город
	Наименование	Петропавловск-Камчатский
Улица (проспект, переулок и т.д.)	Тип	проспект
	Наименование	Циолковского
Номер дома	50	
Номер корпуса		
Номер строения		
Литера	А	
Иное описание местоположения		

1.3. Характеристика: общая площадь 1508,9, м²
(тип характеристики) (значение) (единица измерения)

степень готовности объекта незавершенного строительства

1.4. Назначение нежилое

1.5. Этажность:

количество этажей 2, подземных этажей 1

1.6. Год ввода в эксплуатацию (завершения строительства) 1986

1.7. Кадастровый номер земельного участка (участков), в пределах которого расположен объект недвижимого имущества 41:01:01 01 19:0233

1.8. Предыдущие кадастровые (условные) номера объекта недвижимого имущества:

1.9. Примечание

1.10. ФГУП «Ростехинвентаризация- Федеральное БТИ»

(наименование органа или организации)

Свидетельство об аккредитации Серия РН-I № 000239

Первый заместитель и.о. директора
(полное наименование должности)

(подпись)

Р.Р. Галиулин
М.П. (инициалы, фамилия)

0007833

КАДАСТРОВЫЙ ПАСПОРТ

здания

(вид объекта недвижимого имущества)

Лист № 2 , всего листов 2


Кадастровый номер

Инвентарный номер

(ранее присвоенный учетный номер) 4092

2. Ситуационный план объекта недвижимого имущества

по состоянию на 15/01/2007 г.

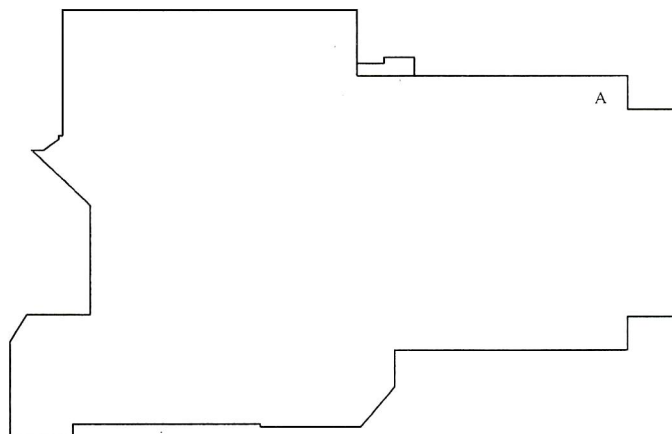

Масштаб 1:500

Первый заместитель и.о. директора
(полное наименование должности)

(подпись)



Р.Р. Галиулин

М.П. (инициалы, фамилия)