

Фигиал Федерального государственного бюджетного учреждения «Федеральная кадастровая палата Федеральной службы государственной регистрации, кадастра и картографии» по Кемеровской области
(полное наименование органа кадастрового учета)

КП.1

"26" мая 2016 г. № 4200/001/16-300547

КАДАСТРОВЫЙ ПАСПОРТ ЗЕМЕЛЬНОГО УЧАСТКА

1	Кадастровый номер:	42:30:0303096:711	2	Лист № 1	3	Всего листов: 4
4	Номер кадастрового квартала:	42:30:0303096				
5	Предыдущие номера: 42:30:0303096:196		6	Дата внесения номера в государственный кадастр недвижимости: 04.09.2013		
7	—					
8	Кадастровые номера объектов капитального строительства: —					
9	Адрес (описание местоположения): Кемеровская область, г Новокузнецк, ул Дюж. 19, корпус 13					
10	Категория земель: Земли населенных пунктов					
11	Разрешенное использование: под здания и сооружения производственной базы					
12	Площадь: 13979+/-37 кв. м					
13	Кадастровая стоимость: 21121290.47 руб.					
14	Сведения о правах:					
	Правообладатель	Вид права, номер и дата регистрации	Особые отметки		Документ	
	Акционерный коммерческий банк "Бизнес-Сервис-Траст" Акционерное общество	Собственность, № 42-42/006-42/102/122/2015-474/1 от 30.09.2015	—		—	
15	Особые отметки: Для данного земельного участка обеспечен доступ посредством земельного участка (земельных участков) с кадастровым номером (кадастровыми номерами) Земли общего пользования.					
16	Сведения о природных объектах: —					
17	Дополнительные сведения:					
	17.1 Кадастровые номера участков, образованных с земельным участком: 42:30:0303096:709, 42:30:0303096:710, 42:30:0303096:713, 42:30:0303096:712					
	17.2 Кадастровый номер преобразованного участка: —					
	17.3 Кадастровые номера участков, подлежащих снятию или снятых с кадастрового учета: 42:30:0303096:196					
	17.4 Кадастровые номера участков, образованных из земельного участка: —					
18	Характер сведений государственного кадастра недвижимости (статус записи о земельном участке): Сведения об объекте имеют статус учтенные					
19	Сведения о кадастровых инженерах: Попиба Светлана Сергеевна, 42-11-190, МИП "ЦГ и З", 29.08.2013 г.					

Ведущий инженер территориального отдела №1 (полное наименование должности)	М.П. (подпись)	И. Э. Валкнер (инициалы, фамилия)
---	----------------	--------------------------------------



"26" мая 2016 г. № 4200/001/16-300547

КАДАСТРОВЫЙ ПАСПОРТ ЗЕМЕЛЬНОГО УЧАСТКА

1	Кадастровый номер:	42:30:0303096:711	2	Лист № 2	3	Всего листов: 4
4	План (чертеж, схема) земельного участка					
5	Масштаб 1:4000					

Ведущий инженер территориального отдела №1
(полное наименование должности)

И. С. Ваткин
(инициалы, фамилия)



"26" мая 2016 г. № 4200/001/16-300547

КАДАСТРОВЫЙ ПАСПОРТ ЗЕМЕЛЬНОГО УЧАСТКА

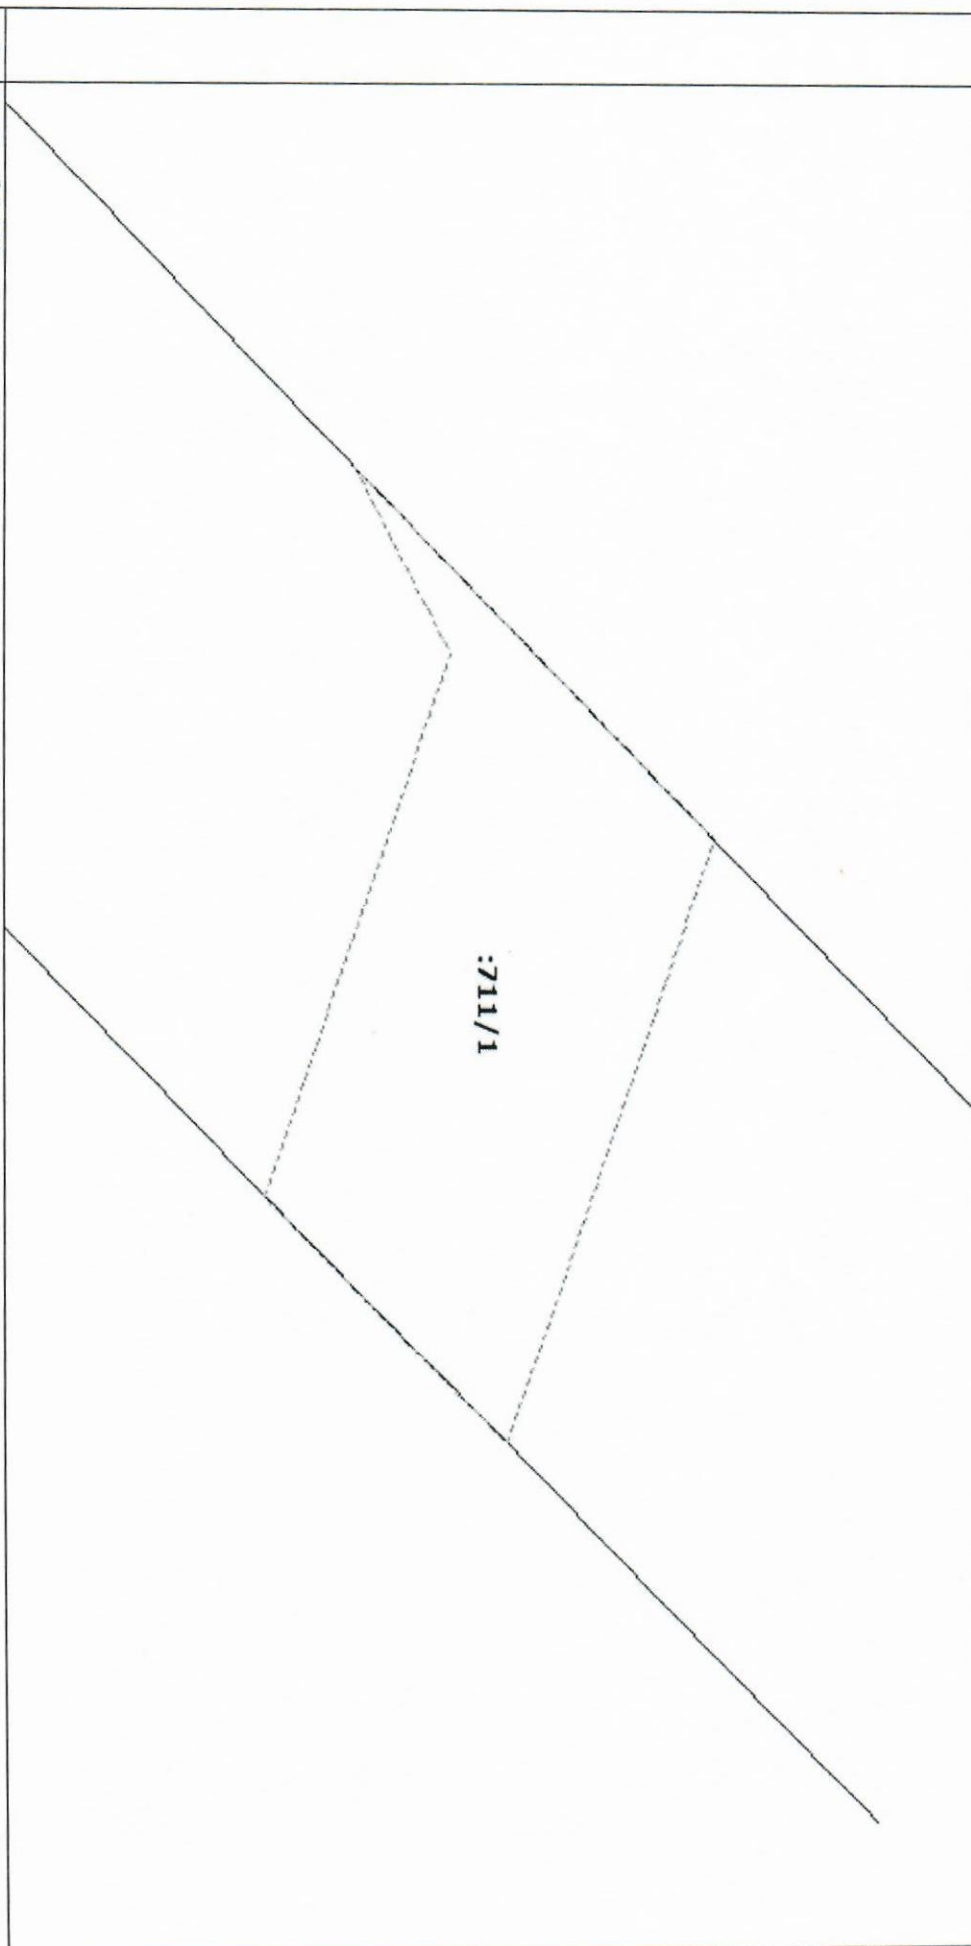
1	Кадастровый номер: 42.30.0303096.711		2	Лист № 3	3	Всего листов: 4
4	Сведения о частях земельного участка и обременениях					
	Номер п/п	Учетный номер части	Площадь (м²)	Характеристика части		
	1	2	3	4		
	1	1	34	Ограничения прав на земельный участок, предусмотренные статьями 56, 56.1 Земельного кодекса Российской Федерации. Согласно Постановления Правительства Российской Федерации № 68 от 11.02.2005 г. "Об особенностях государственной регистрации права собственности и других вещных прав на линейно-кабельные сооружения связи". 42.30.2.38. Информационное письмо от 15.01.2013 № 143-04		

Ведущий инженер территориального отдела №1	И. Э. Валкнер
(полное наименование должности)	(инициалы, фамилия)



КАДАСТРОВЫЙ ПАСПОРТ ЗЕМЕЛЬНОГО УЧАСТКА

"26" мая 2016 г. № 4200/001/16-300547

1	Кадастровый номер: 42:30:0303096:711	2	Лист № 4	3	Всего листов: 4
4	План (чертеж, схема) части земельного участка Учетный номер части: 42:30:0303096:711/1				
5	Масштаб 1:100 				

Ведущий инженер территориального отдела №1 (полное наименование должности)	И. Э. Валкнер (инициалы, фамилия)
---	--------------------------------------

