


Выписка из Единого государственного реестра недвижимости характеристик и зарегистрированных прав на объект недвижимости

Описание местоположения земельного участка

Земельный участок						
Вид объекта недвижимости						
Лист № 1 раздела 3		Всего листов раздела 3: 1		Всего разделов: 3		Всего листов выписки: 4
18.12.2024г.						
Кадастровый номер:		25:34:016302:1101				
План (чертеж, схема) земельного участка						

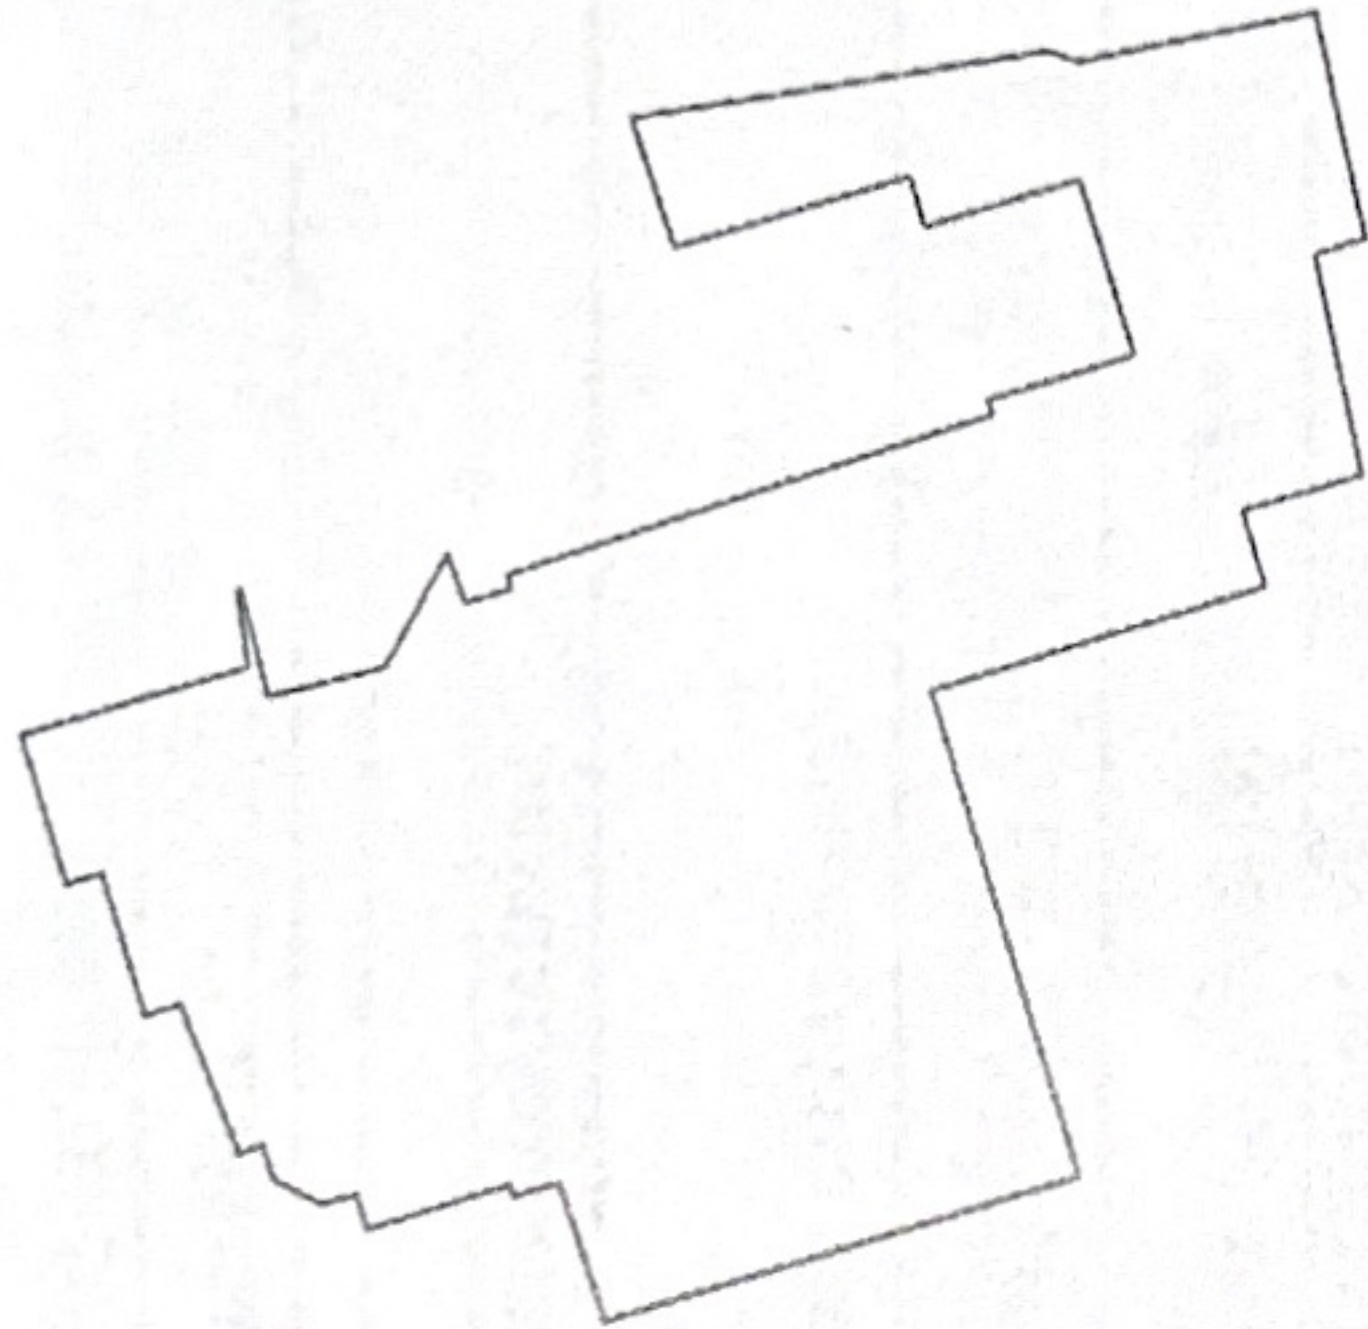

Масштаб 1:2000

Условные обозначения:

Полное наименование должности

ДОКУМЕНТ ПОДПИСАН
ЭЛЕКТРОННОЙ ПОДПИСЬЮ

инициалы, фамилия

Сертификат: 009F0BDC181A023B64597E1E2579BEFB50
Владелец: ФЕДЕРАЛЬНАЯ СЛУЖБА ГОСУДАРСТВЕННОЙ
РЕГИСТРАЦИИ, КАДАСТРА И КАРТОГРАФИИ
Действителен: с 02.08.2024 по 26.10.2025

Экземпляр электронного документа на бумажном носителе составлен
КГАУ "МФЦ Пригородного края" Усердское отделение на ул. Тургенев 2
Уполномоченный сотрудник: Скиба Дарья Александровна
Дата 19.12.2024 15:38:31
Сертификат 2114088306348835191831965327473451856
Владелец: Федеральная служба государственной регистрации, кадастра и картографии
Действителен: с 02.08.2024 по 26.10.2025