
План помещения б/н

Российская Федерация, Кировская обл., Вятско-Полянский р-н,
пгт Красная Поляна, ул. Набережная, д.8

Общая площадь помещения 105.7 кв.м.

1 этаж

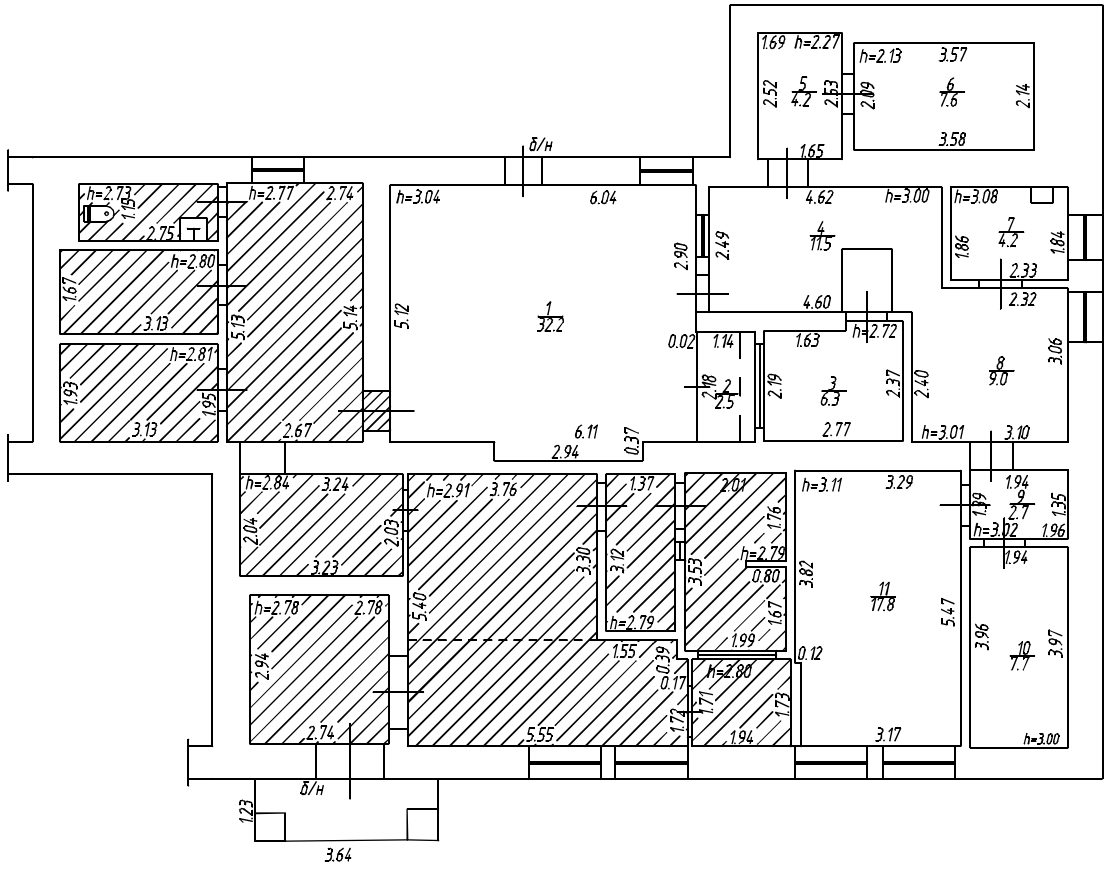

Масштаб 1:150

Директор Шабалинского муниципального бюджетного учреждения

"Бюро технической инвентаризации" _____ Е.В. Гредина